


**LES JARDINS DE VEIGY**

**T3 02**      **RESIDENCE CLEMATITE**


Séjour / Cuisine	27.07 m <sup>2</sup>
Buanderie	1.97 m <sup>2</sup>
Entrée (+pl.)	4.25 m <sup>2</sup>
Bains	4.74 m <sup>2</sup>
W.C	1.91 m <sup>2</sup>
Chambre 1 (+pl.)	12.10 m <sup>2</sup>
Chambre 2 (+pl.)	9.62 m <sup>2</sup>
Deg.	4.37 m <sup>2</sup>

**SURFACE TOTALE 66.03m<sup>2</sup>**

Terrasse	17.65 m <sup>2</sup>
Jardin privatif	25.94 m <sup>2</sup>

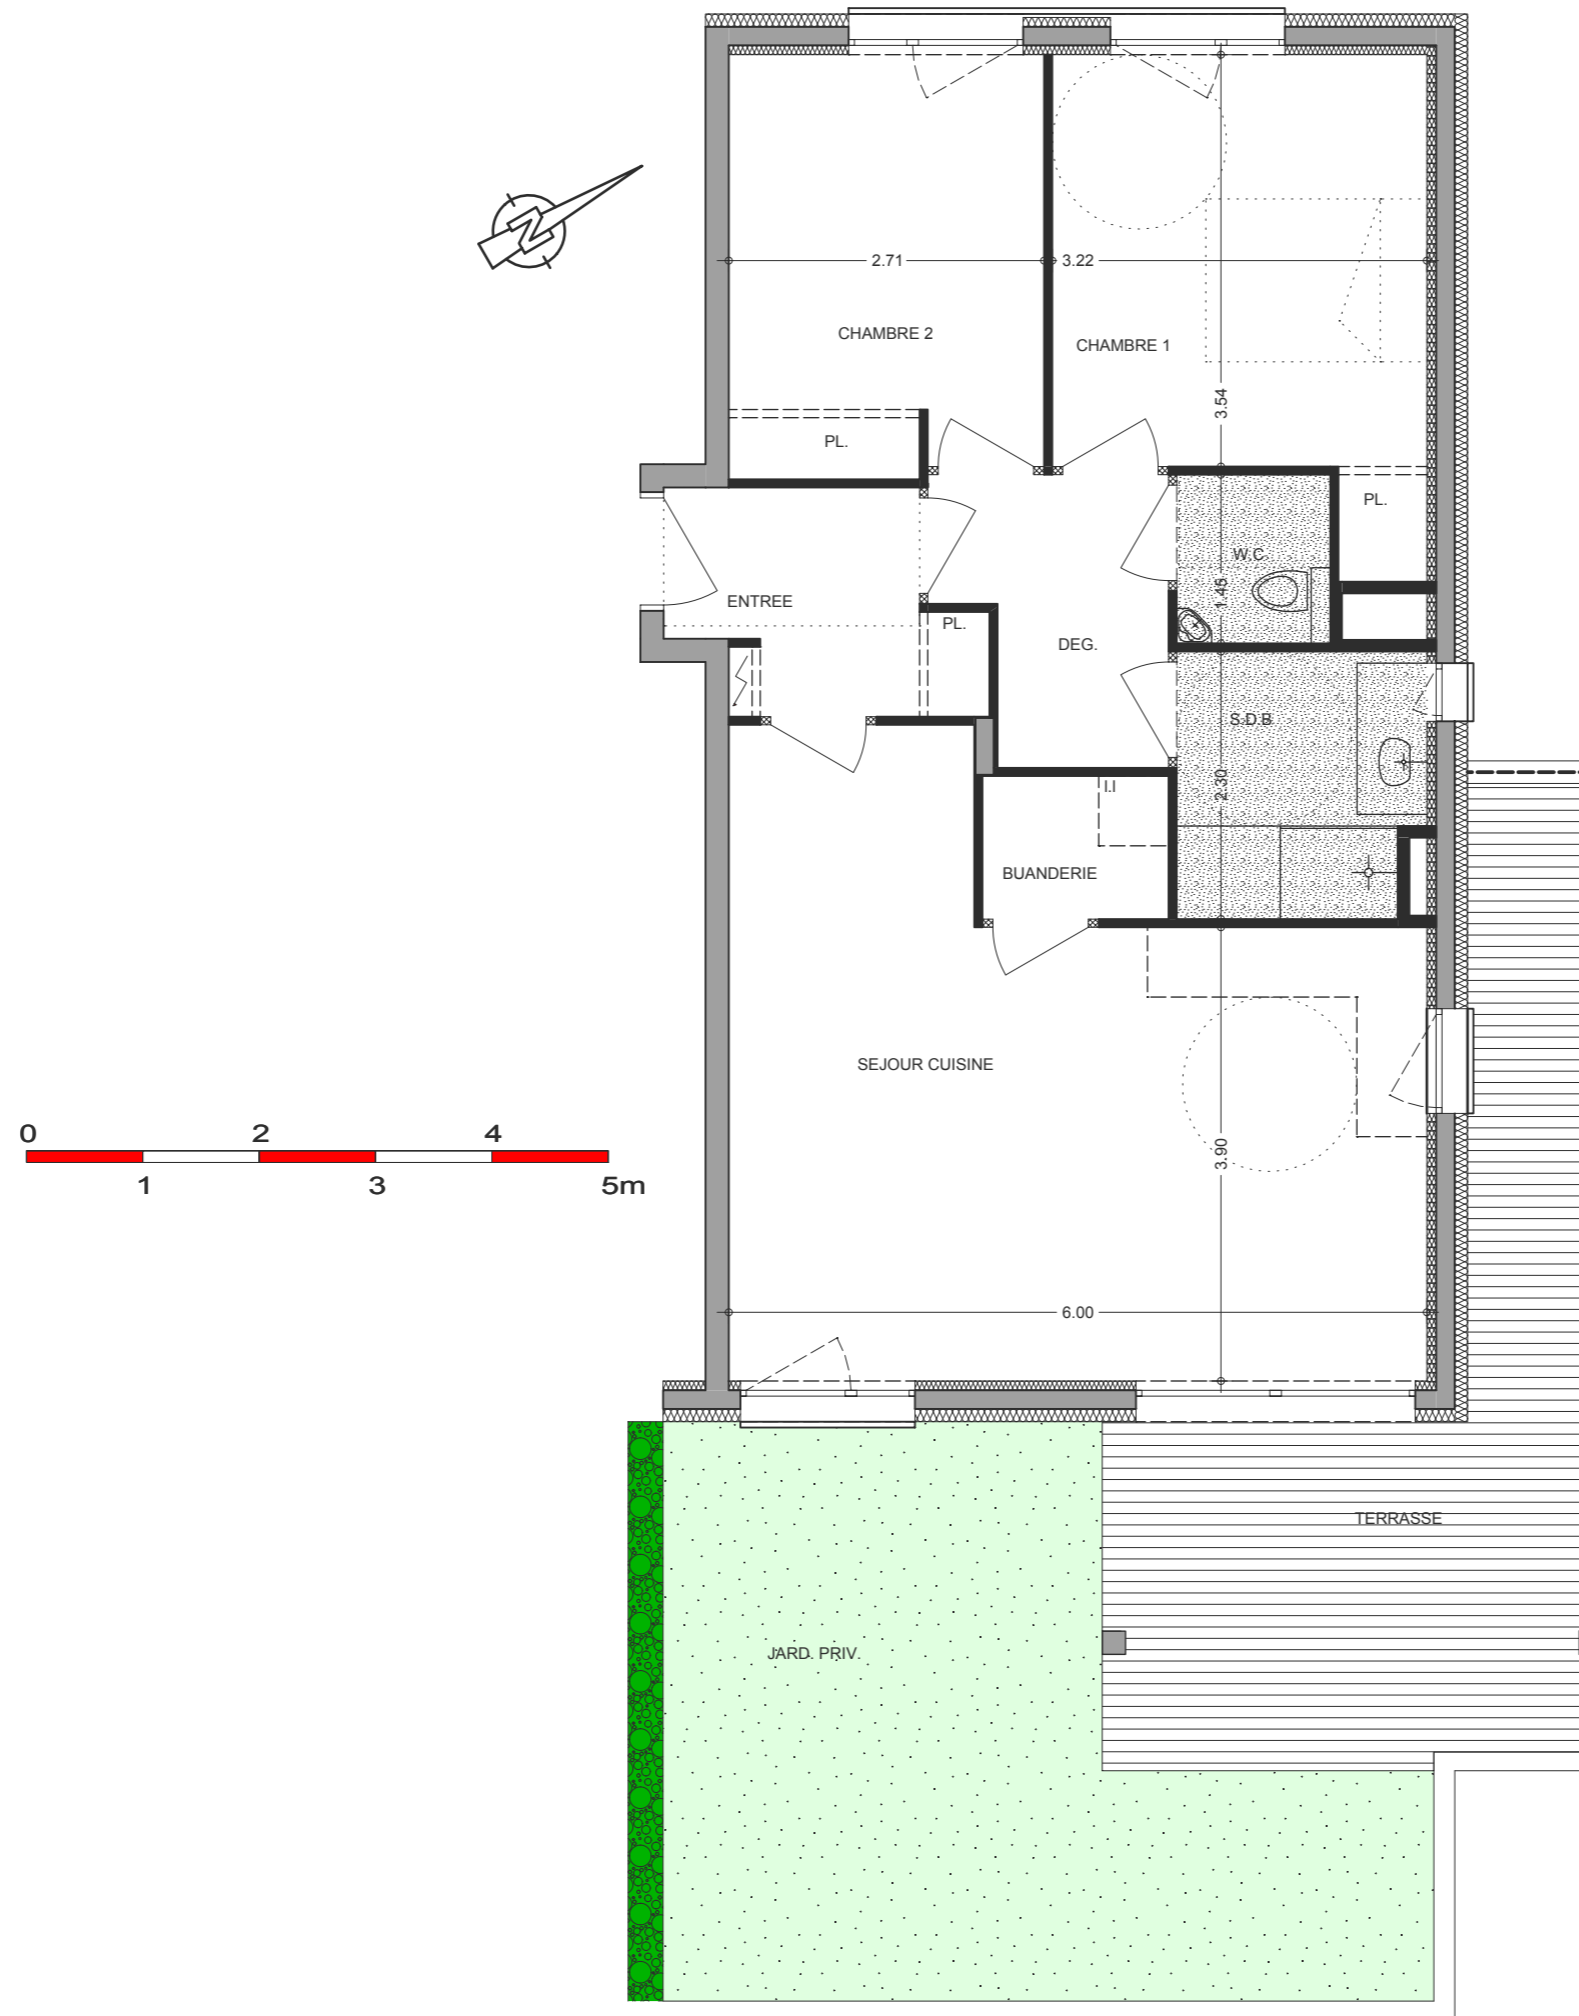

FAUX-PLAFOND

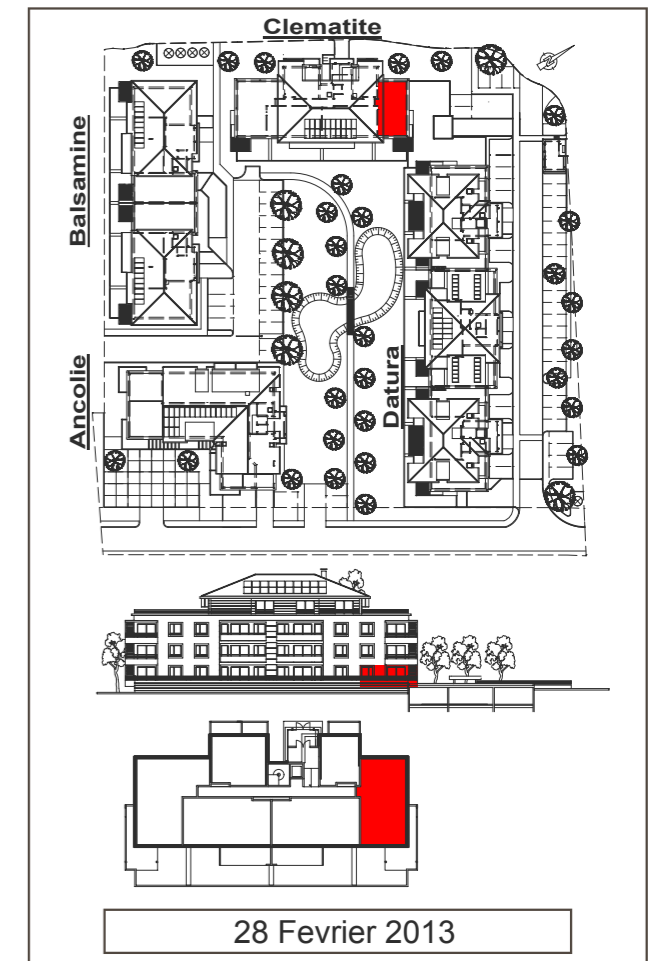

28 Février 2013