


LES JARDINS DE VEIGY

T4 05 RESIDENCE
CLEMATITE


Séjour / Cuisine	29.44 m ²
Buanderie	2.02 m ²
Entrée (+pl.)	5.47 m ²
Bains	4.62 m ²
W.C	1.91 m ²
Chambre 1	12.32 m ²
Chambre 2 (+pl.)	9.55 m ²
Chambre 3 (+pl.)	10.50 m ²
Deg.	4.37 m ²

SURFACE TOTALE 80.20m²

Terrasse	17.26 m ²
Jardin privatif	25.67 m ²

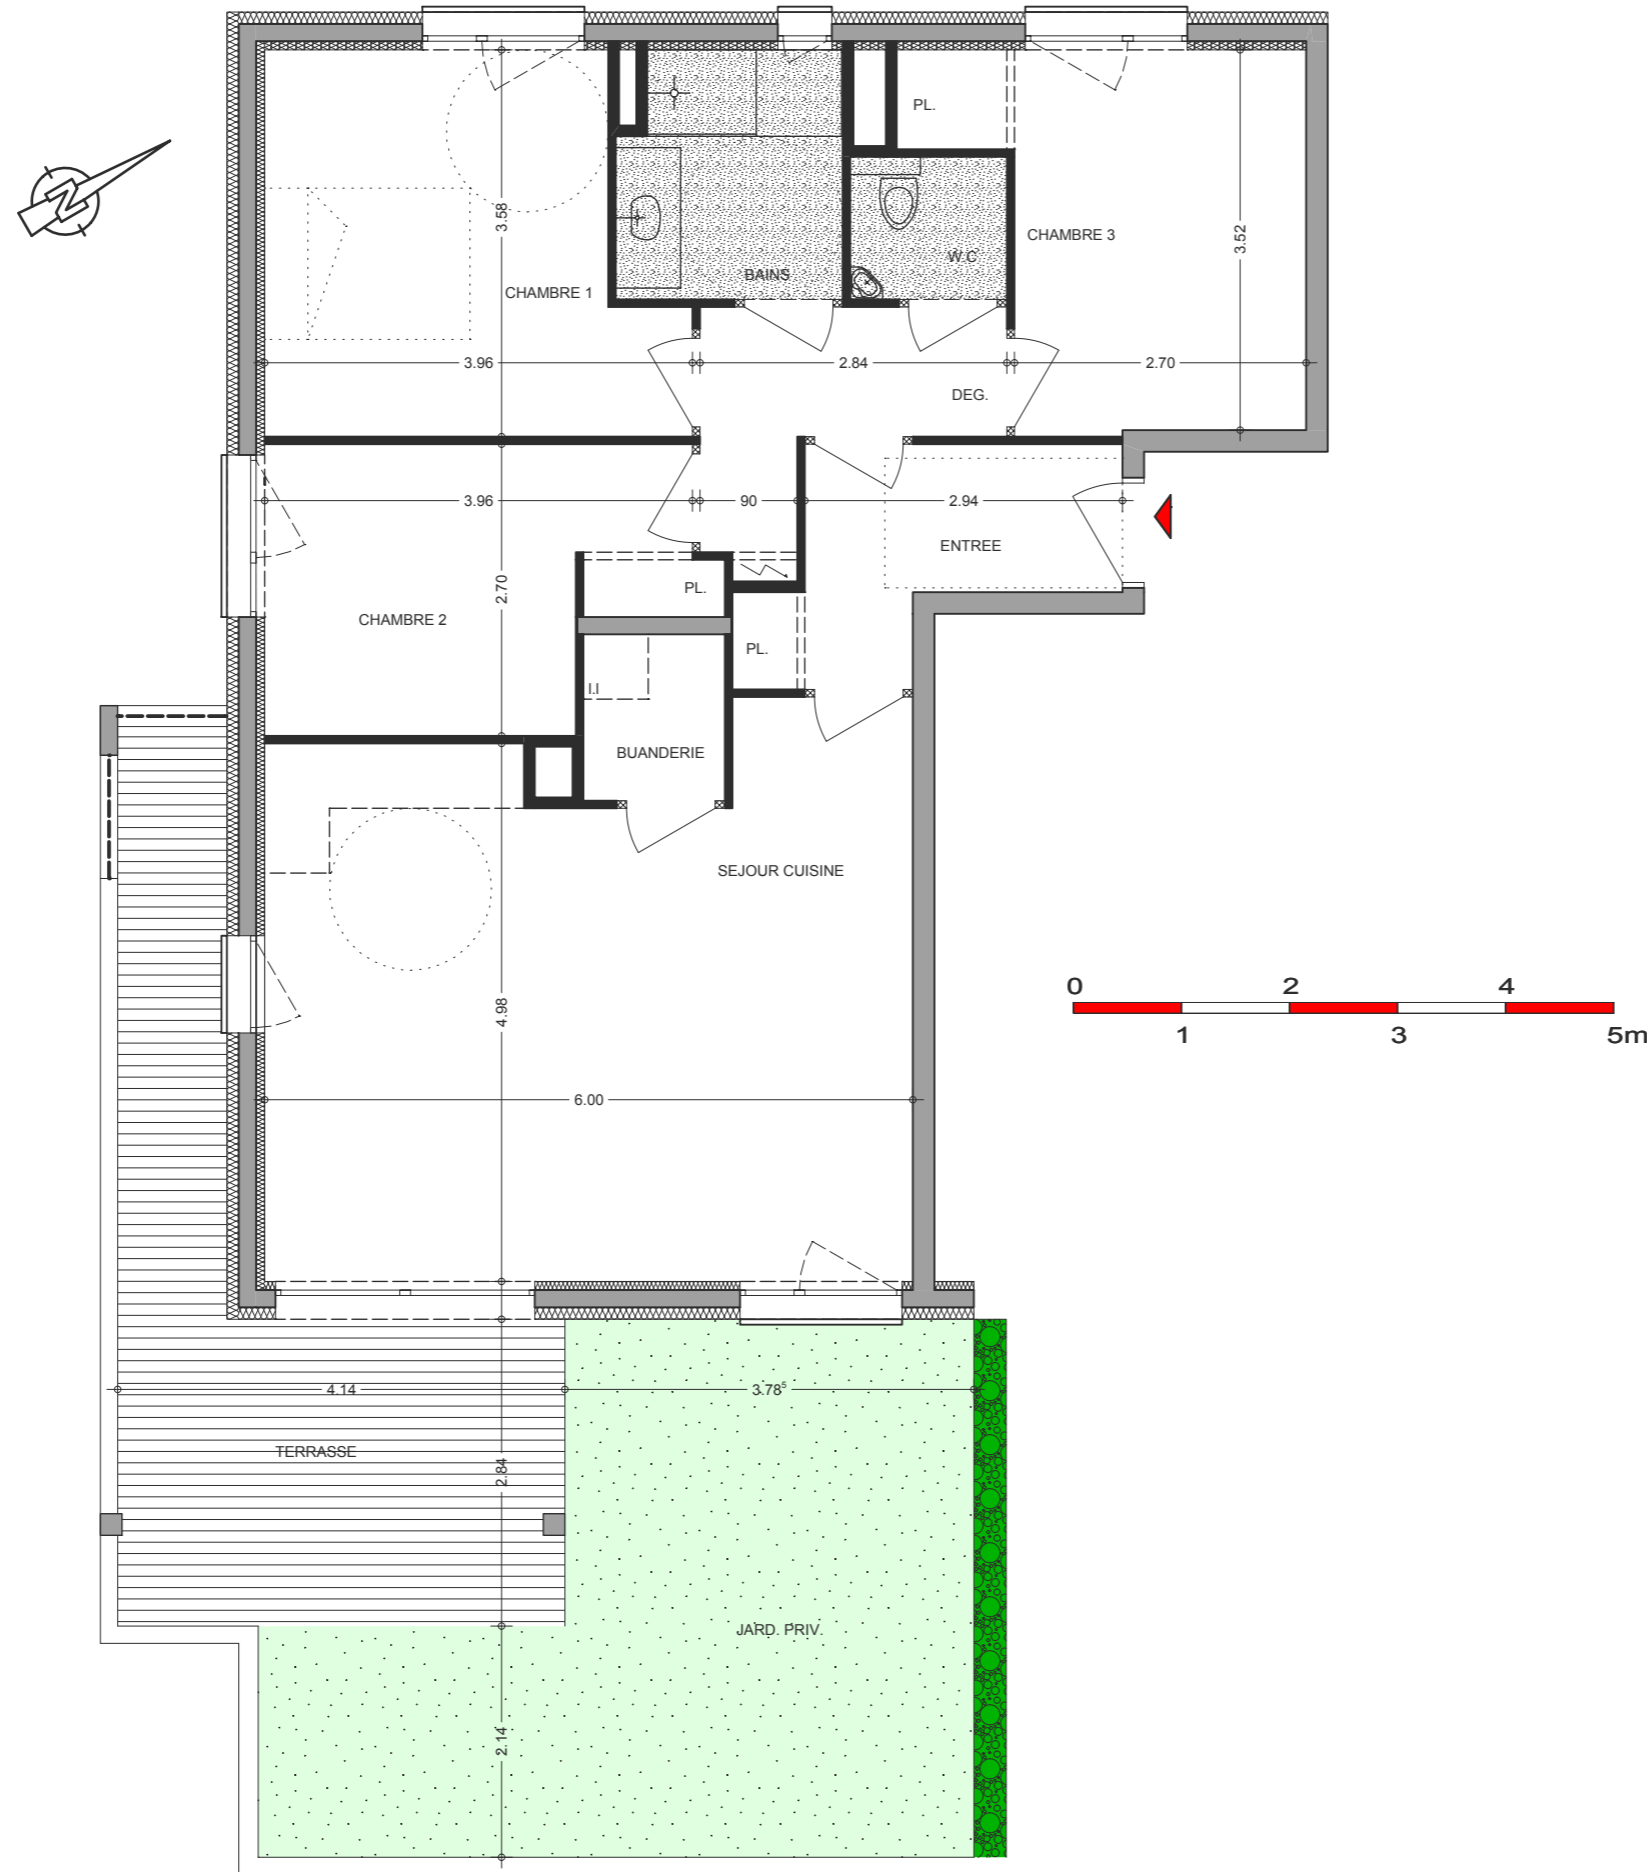

FAUX-PLAFOND

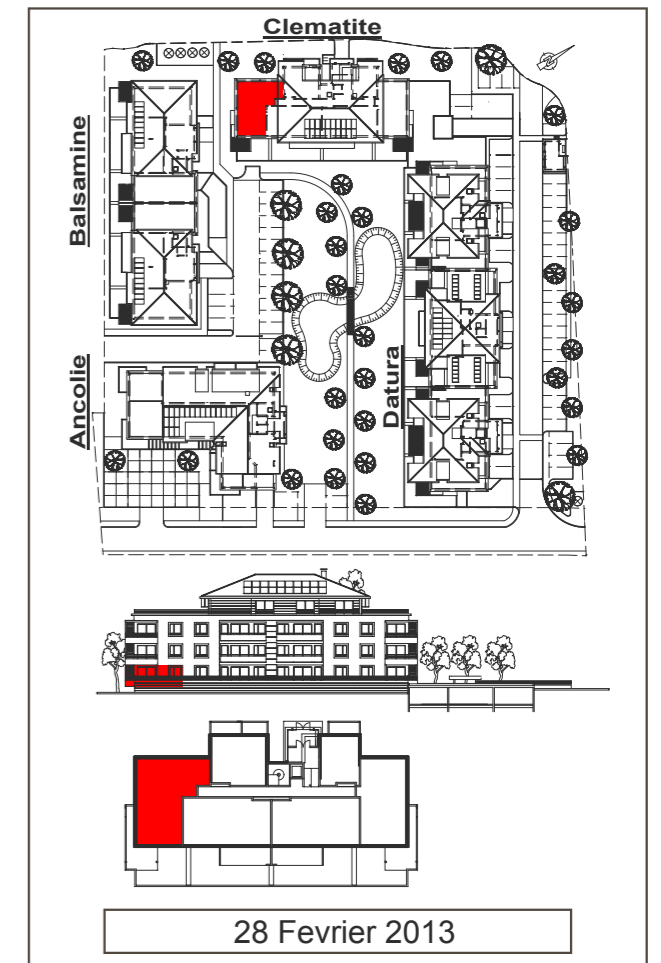

Nota : Les surfaces indiquées sont approximatives et peuvent varier dans le cadre de la législation des ventes en état futur d'achèvement (+ ou -5%). Les retombées, les soffites, les faux-plafonds, ainsi que l'emplacement des équipements ne sont pas tous figurés ou le sont à titre indicatif.