



LES JARDINS DE VEIGY

T3 12 **RESIDENCE CLEMATITE**

Séjour / Cuisine	27.07 m ²
Buanderie	1.97 m ²
Entrée (+pl.)	4.25 m ²
Bains	4.74 m ²
W.C	1.91 m ²
Chambre 1 (+pl.)	12.10 m ²
Chambre 2 (+pl.)	9.62 m ²
Deg.	4.37 m ²

SURFACE TOTALE 66.03m²

Loggia 16.77 m²

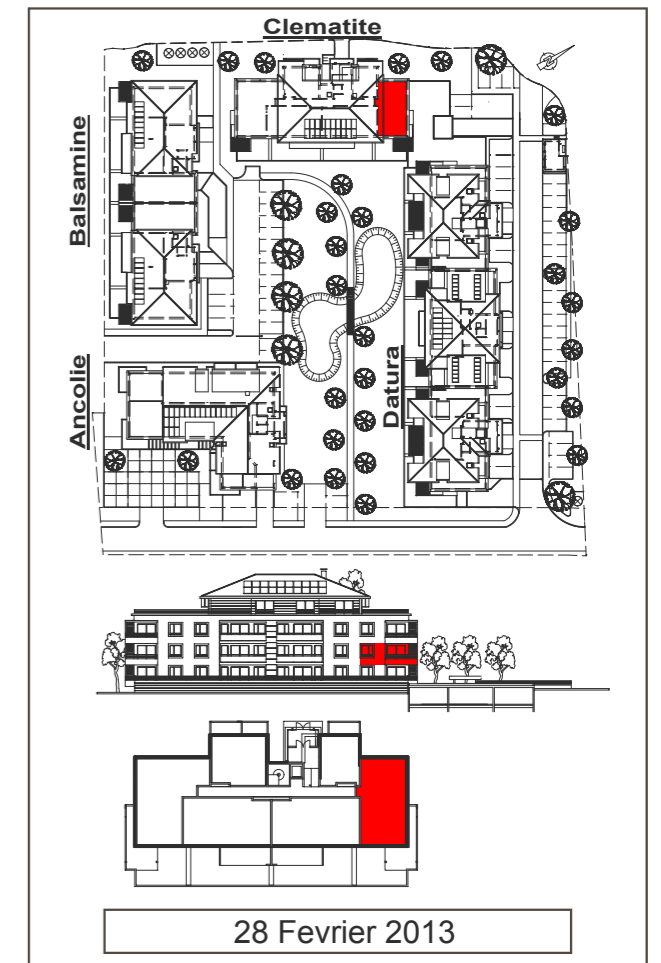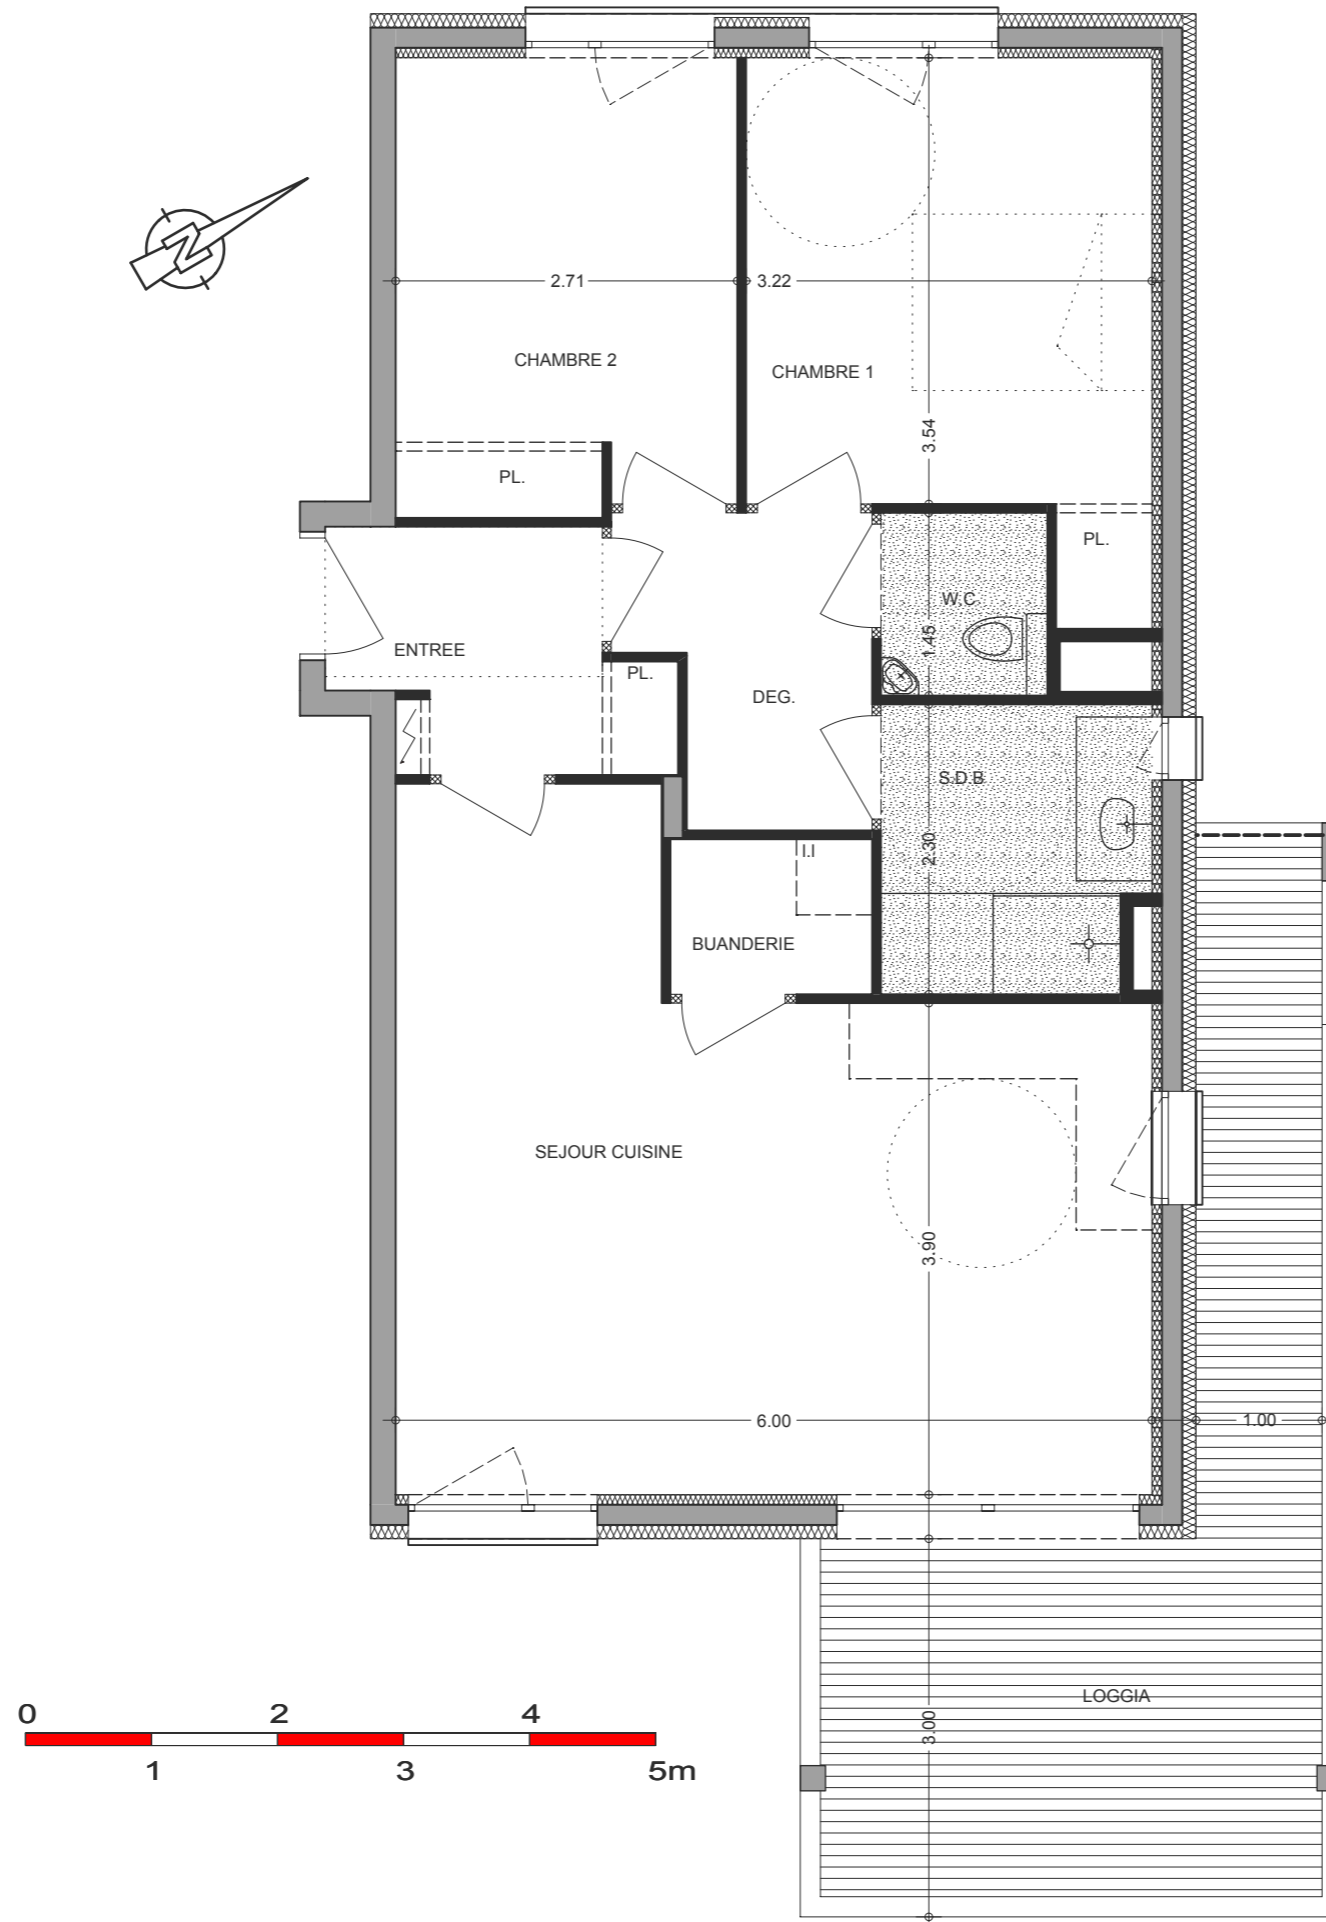

Nota : Les surfaces indiquées sont approximatives et peuvent varier dans le cadre de la législation des ventes en état futur d'achèvement (+ ou -5%). Les retombées, les soffites, les faux-plafonds, ainsi que l'emplacement des équipements ne sont pas tous figurés ou le sont à titre indicatif.