



LES JARDINS DE VEIGY

T3 24 **RESIDENCE CLEMATITE**

Séjour / Cuisine	28.92 m ²
Buanderie	2.37 m ²
Entrée (+pl.)	3.81 m ²
Bains	4.73 m ²
W.C	1.91 m ²
Chambre 1 (+pl.)	12.26 m ²
Chambre 2 (+pl.)	9.51 m ²
Deg.	3.29 m ²

SURFACE TOTALE 66.80m²

Loggia	14.56 m ²
--------	----------------------

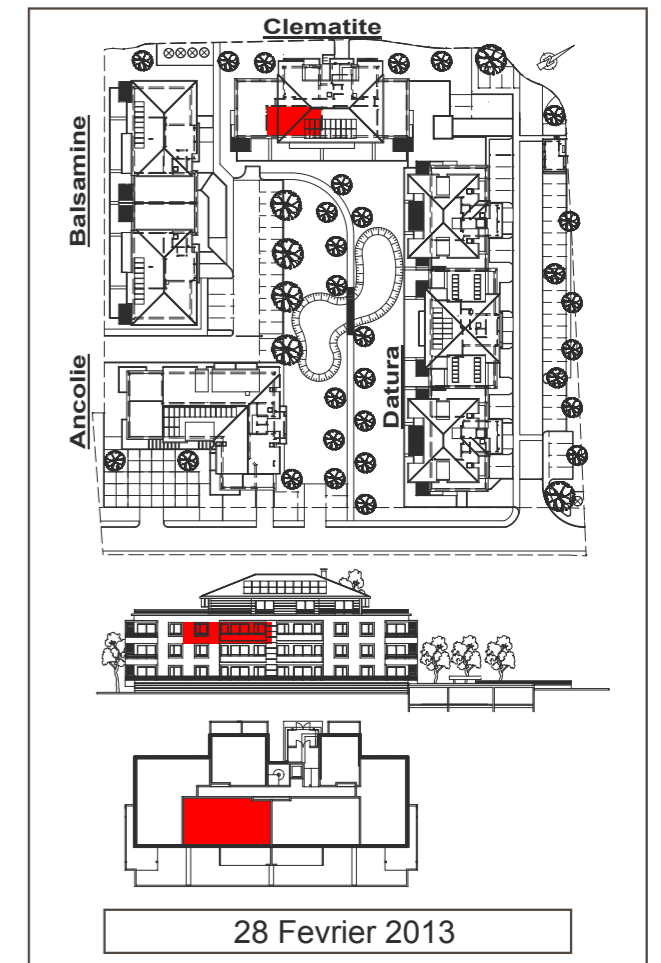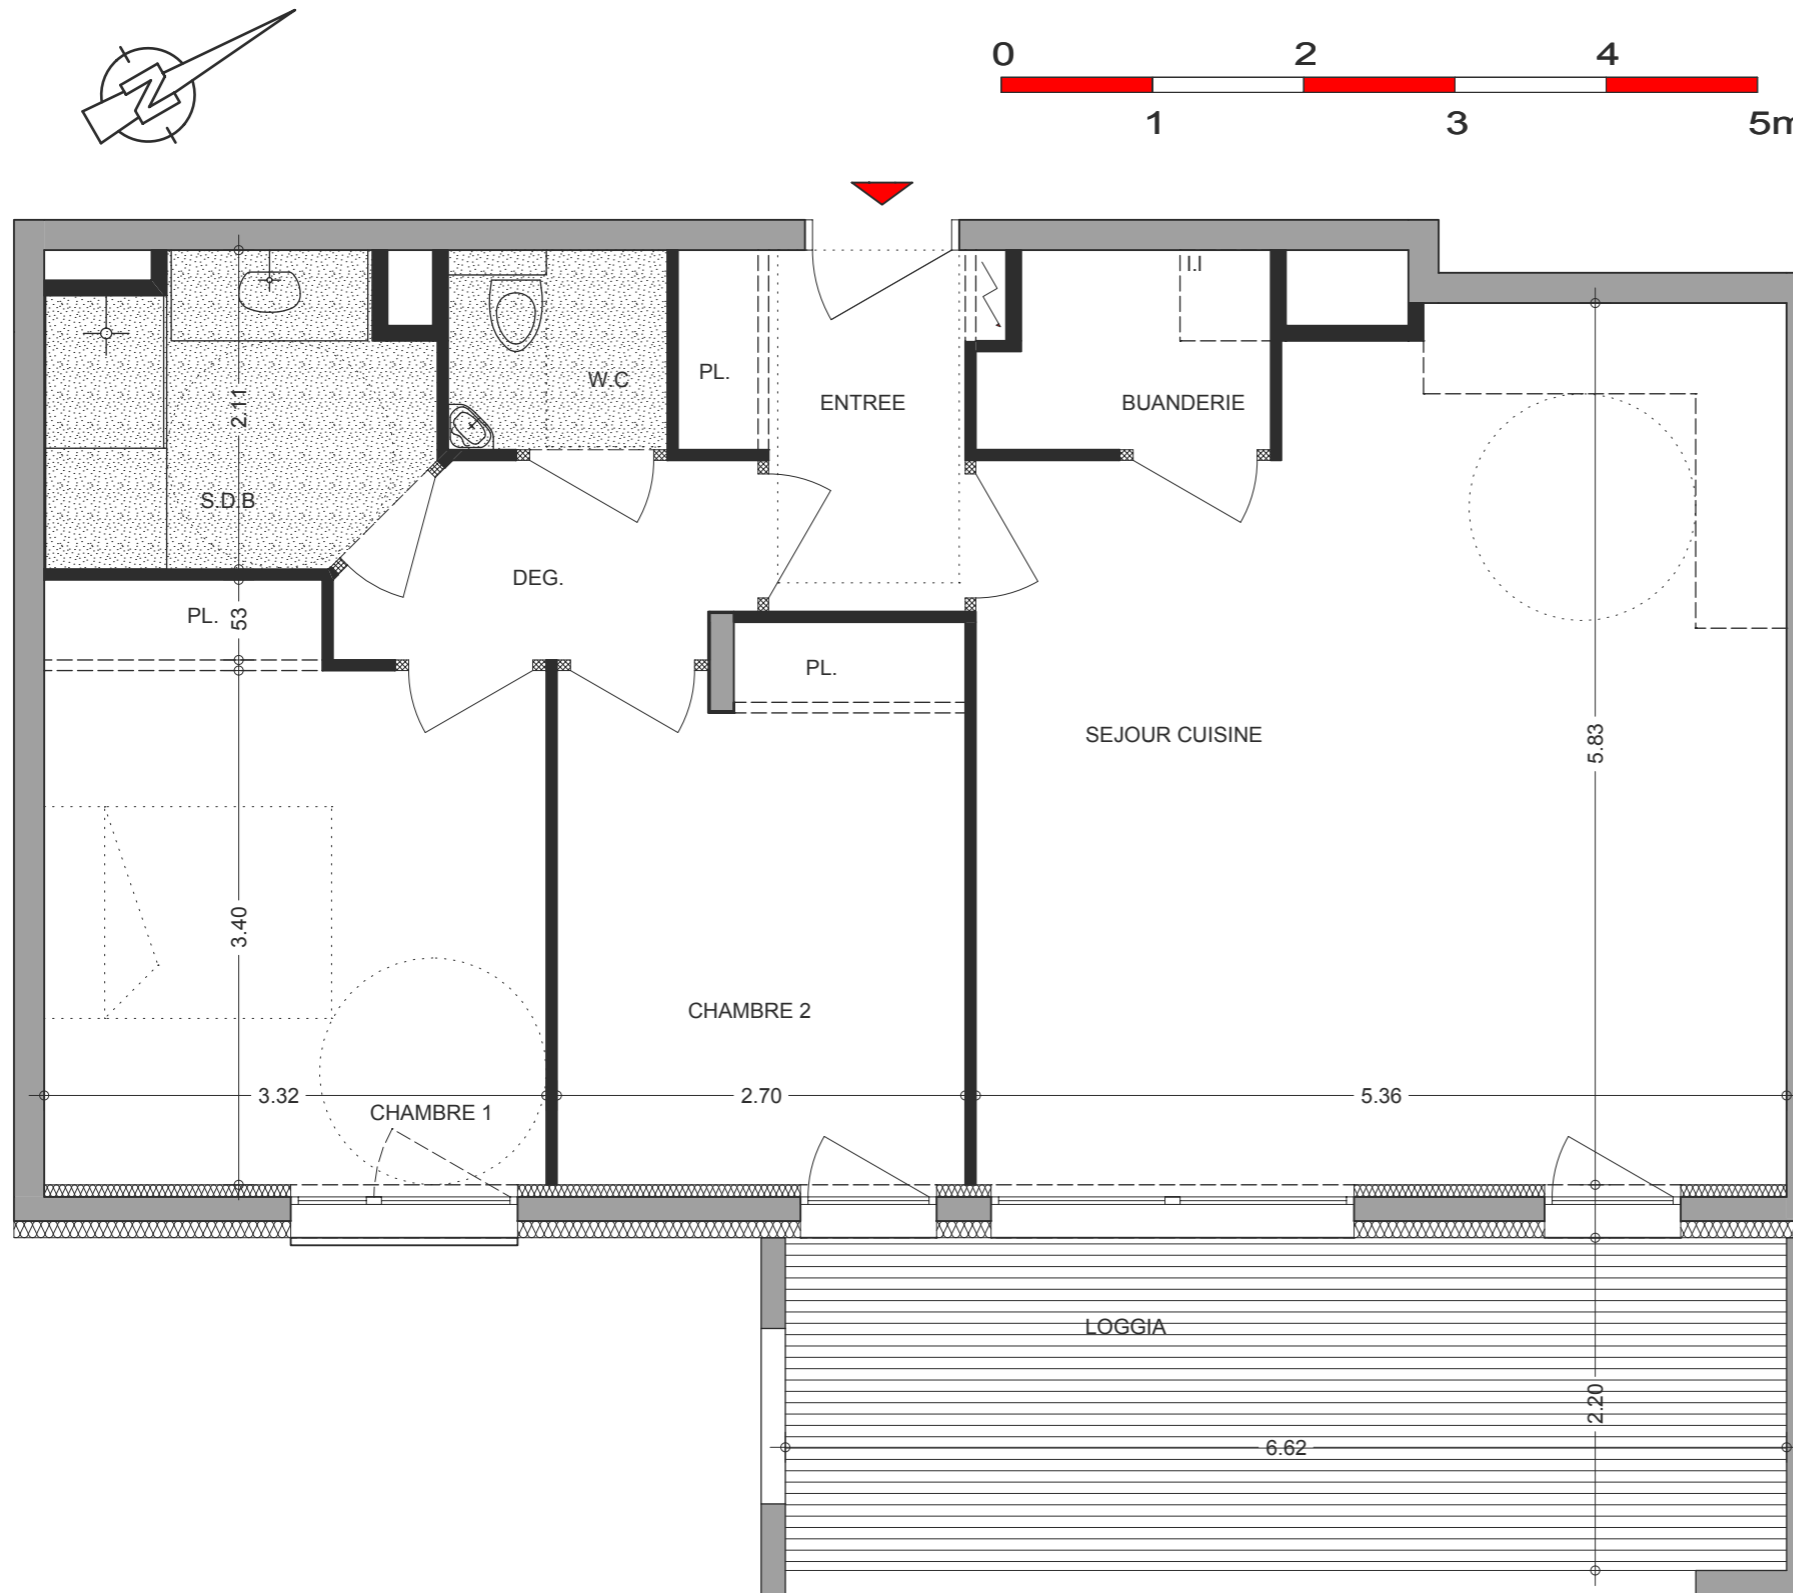

Nota : Les surfaces indiquées sont approximatives et peuvent varier dans le cadre de la législation des ventes en état futur d'achèvement (+ ou -5%). Les retombées, les soffites, les faux-plafonds, ainsi que l'emplacement des équipements ne sont pas tous figurés ou le sont à titre indicatif.