





LES JARDINS DE VEIGY

T2 26 **RESIDENCE CLEMATITE**

Séjour / Cuisine	23.02 m ²
Entrée (+pl.)	3.81 m ²
Chambre 1 (+pl.)	11.42 m ²
Bains	5.23 m ²

SURFACE TOTALE 43.48m²

Loggia 6.05 m²

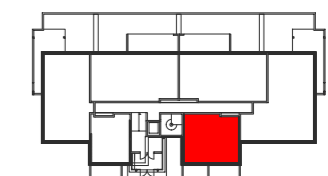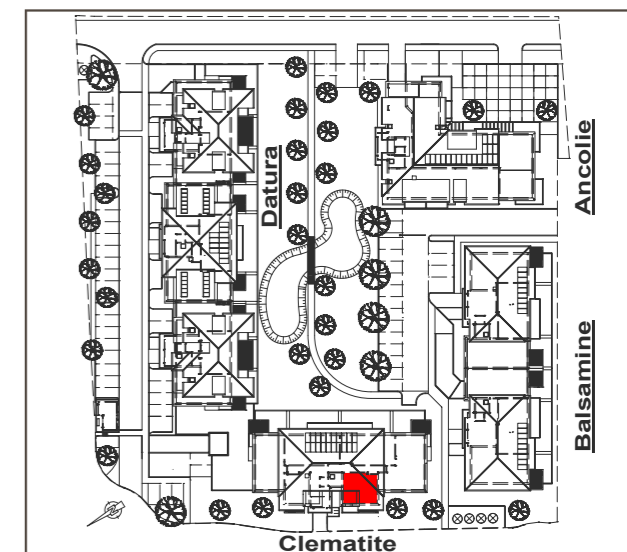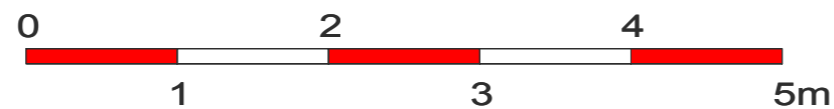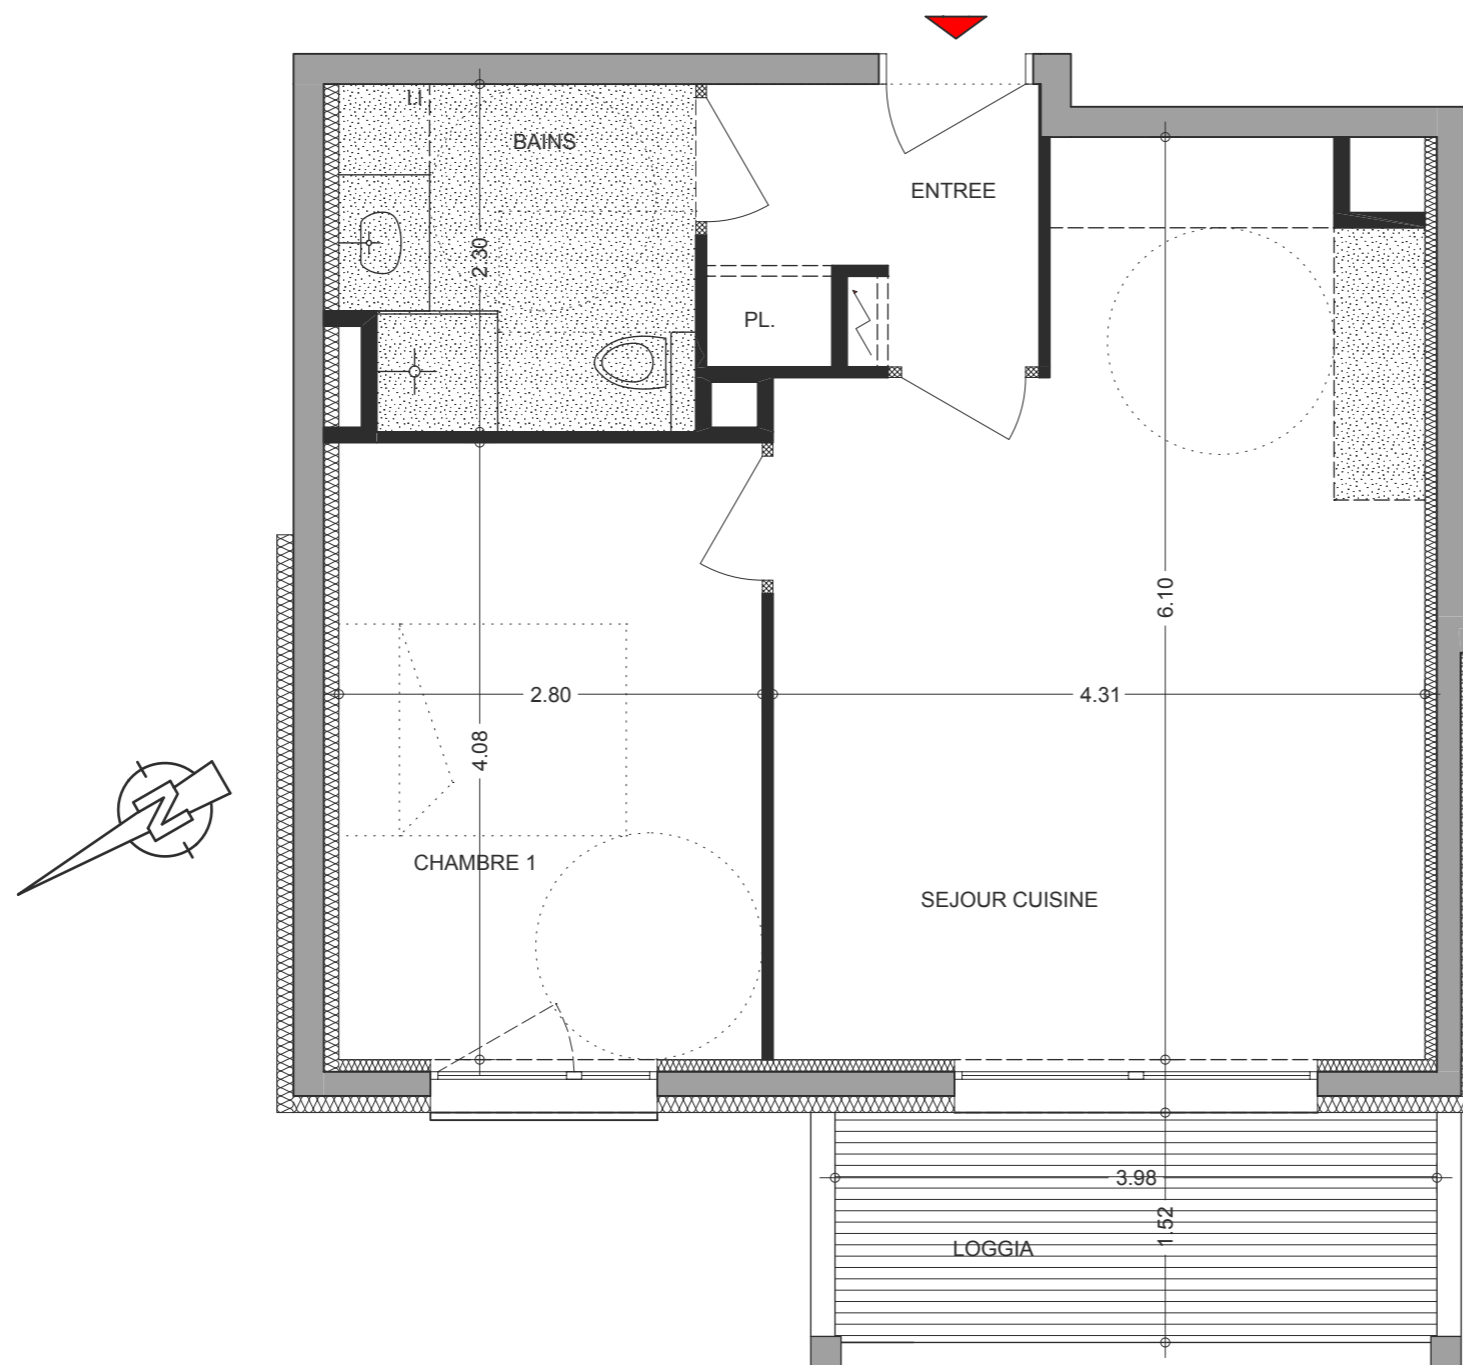

28 Février 2013

Nota : Les surfaces indiquées sont approximatives et peuvent varier dans le cadre de la législation des ventes en état futur d'achèvement (+ ou -5%). Les retombées, les soffites, les faux-plafonds, ainsi que l'emplacement des équipements ne sont pas tous figurés ou le sont à titre indicatif.