



LES JARDINS DE VEIGY

T4 31 **RESIDENCE CLEMATITE**

Séjour / Cuisine	35.12 m ²
Entrée	3.53 m ²
Deg. (+pl.)	5.18 m ²
Bains	4.51 m ²
W.C	1.91 m ²
Chambre 1 (+pl.)	12.92 m ²
Chambre 2 (+pl.)	10.57 m ²
Chambre 3 (+pl.)	13.20 m ²
Douche	5.72 m ²

SURFACE TOTALE 92.66m²

Terrasse 84.65 m²

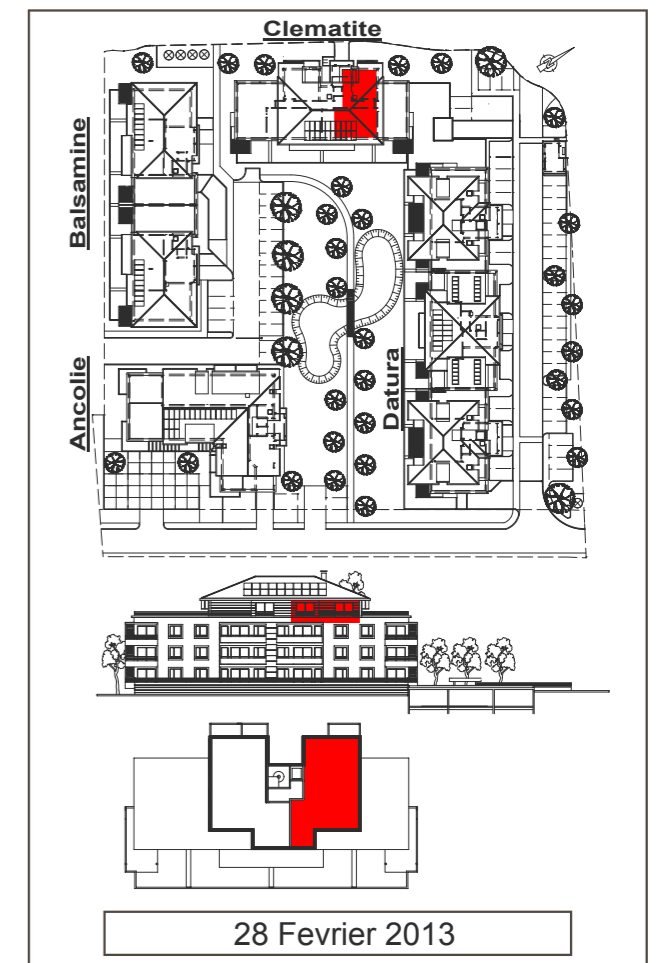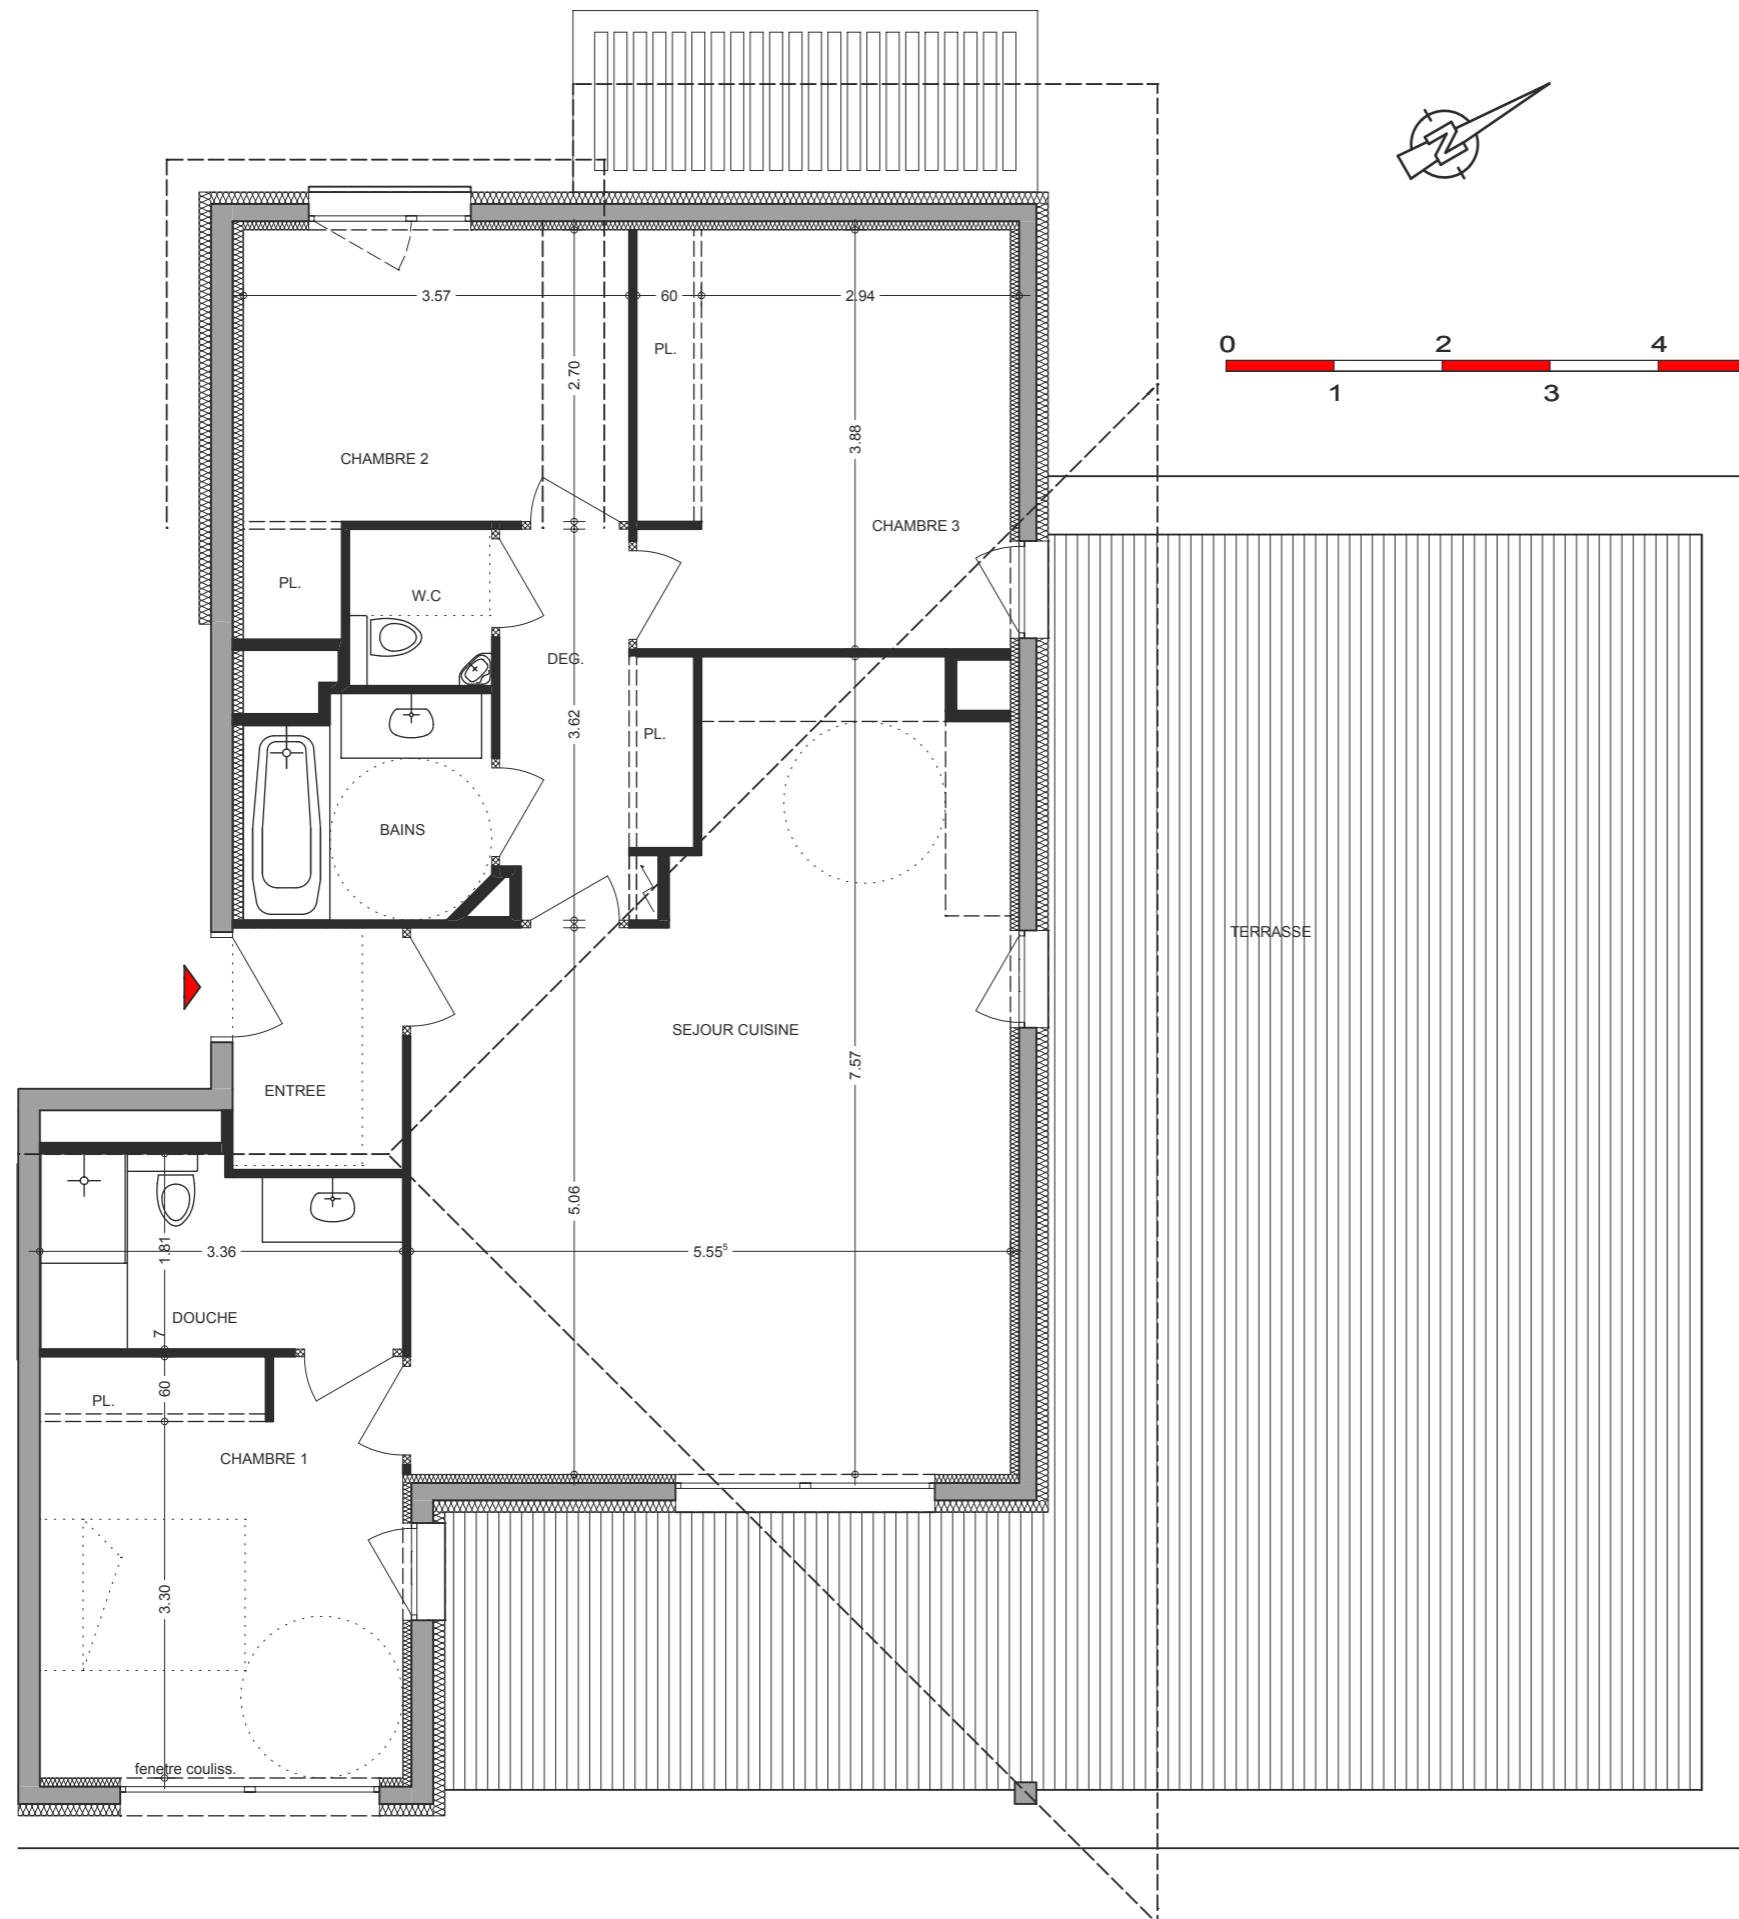

28 Février 2013

Nota : Les surfaces indiquées sont approximatives et peuvent varier dans le cadre de la législation des ventes en état futur d'achèvement (+ ou -5%). Les retombées, les soffites, les faux-plafonds, ainsi que l'emplacement des équipements ne sont pas tous figurés ou le sont à titre indicatif.