




LES JARDINS DE VEIGY

T4 32 **RESIDENCE CLEMATITE**

Séjour / Cuisine	34.95 m ²
Entrée	3.04 m ²
Deg. 1(+pl.)	5.31 m ²
Bains	4.85 m ²
W.C	2.18 m ²
Chambre 1 (+pl.)	14.75 m ²
Chambre 2 (+pl.)	10.56 m ²
Chambre 3 (+pl.)	12.72 m ²
Douche	5.76 m ²
Deg. 2	1.44 m ²
Buanderie	2.10 m ²

SURFACE TOTALE 97.66m²

Terrasse 126.74 m²

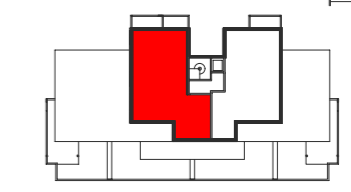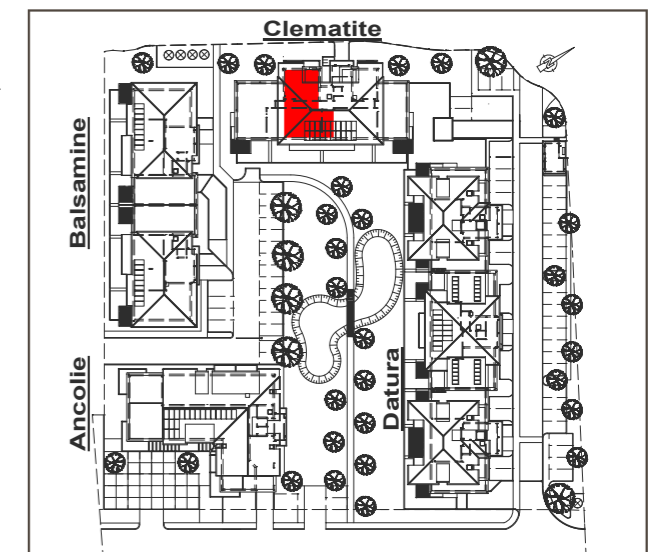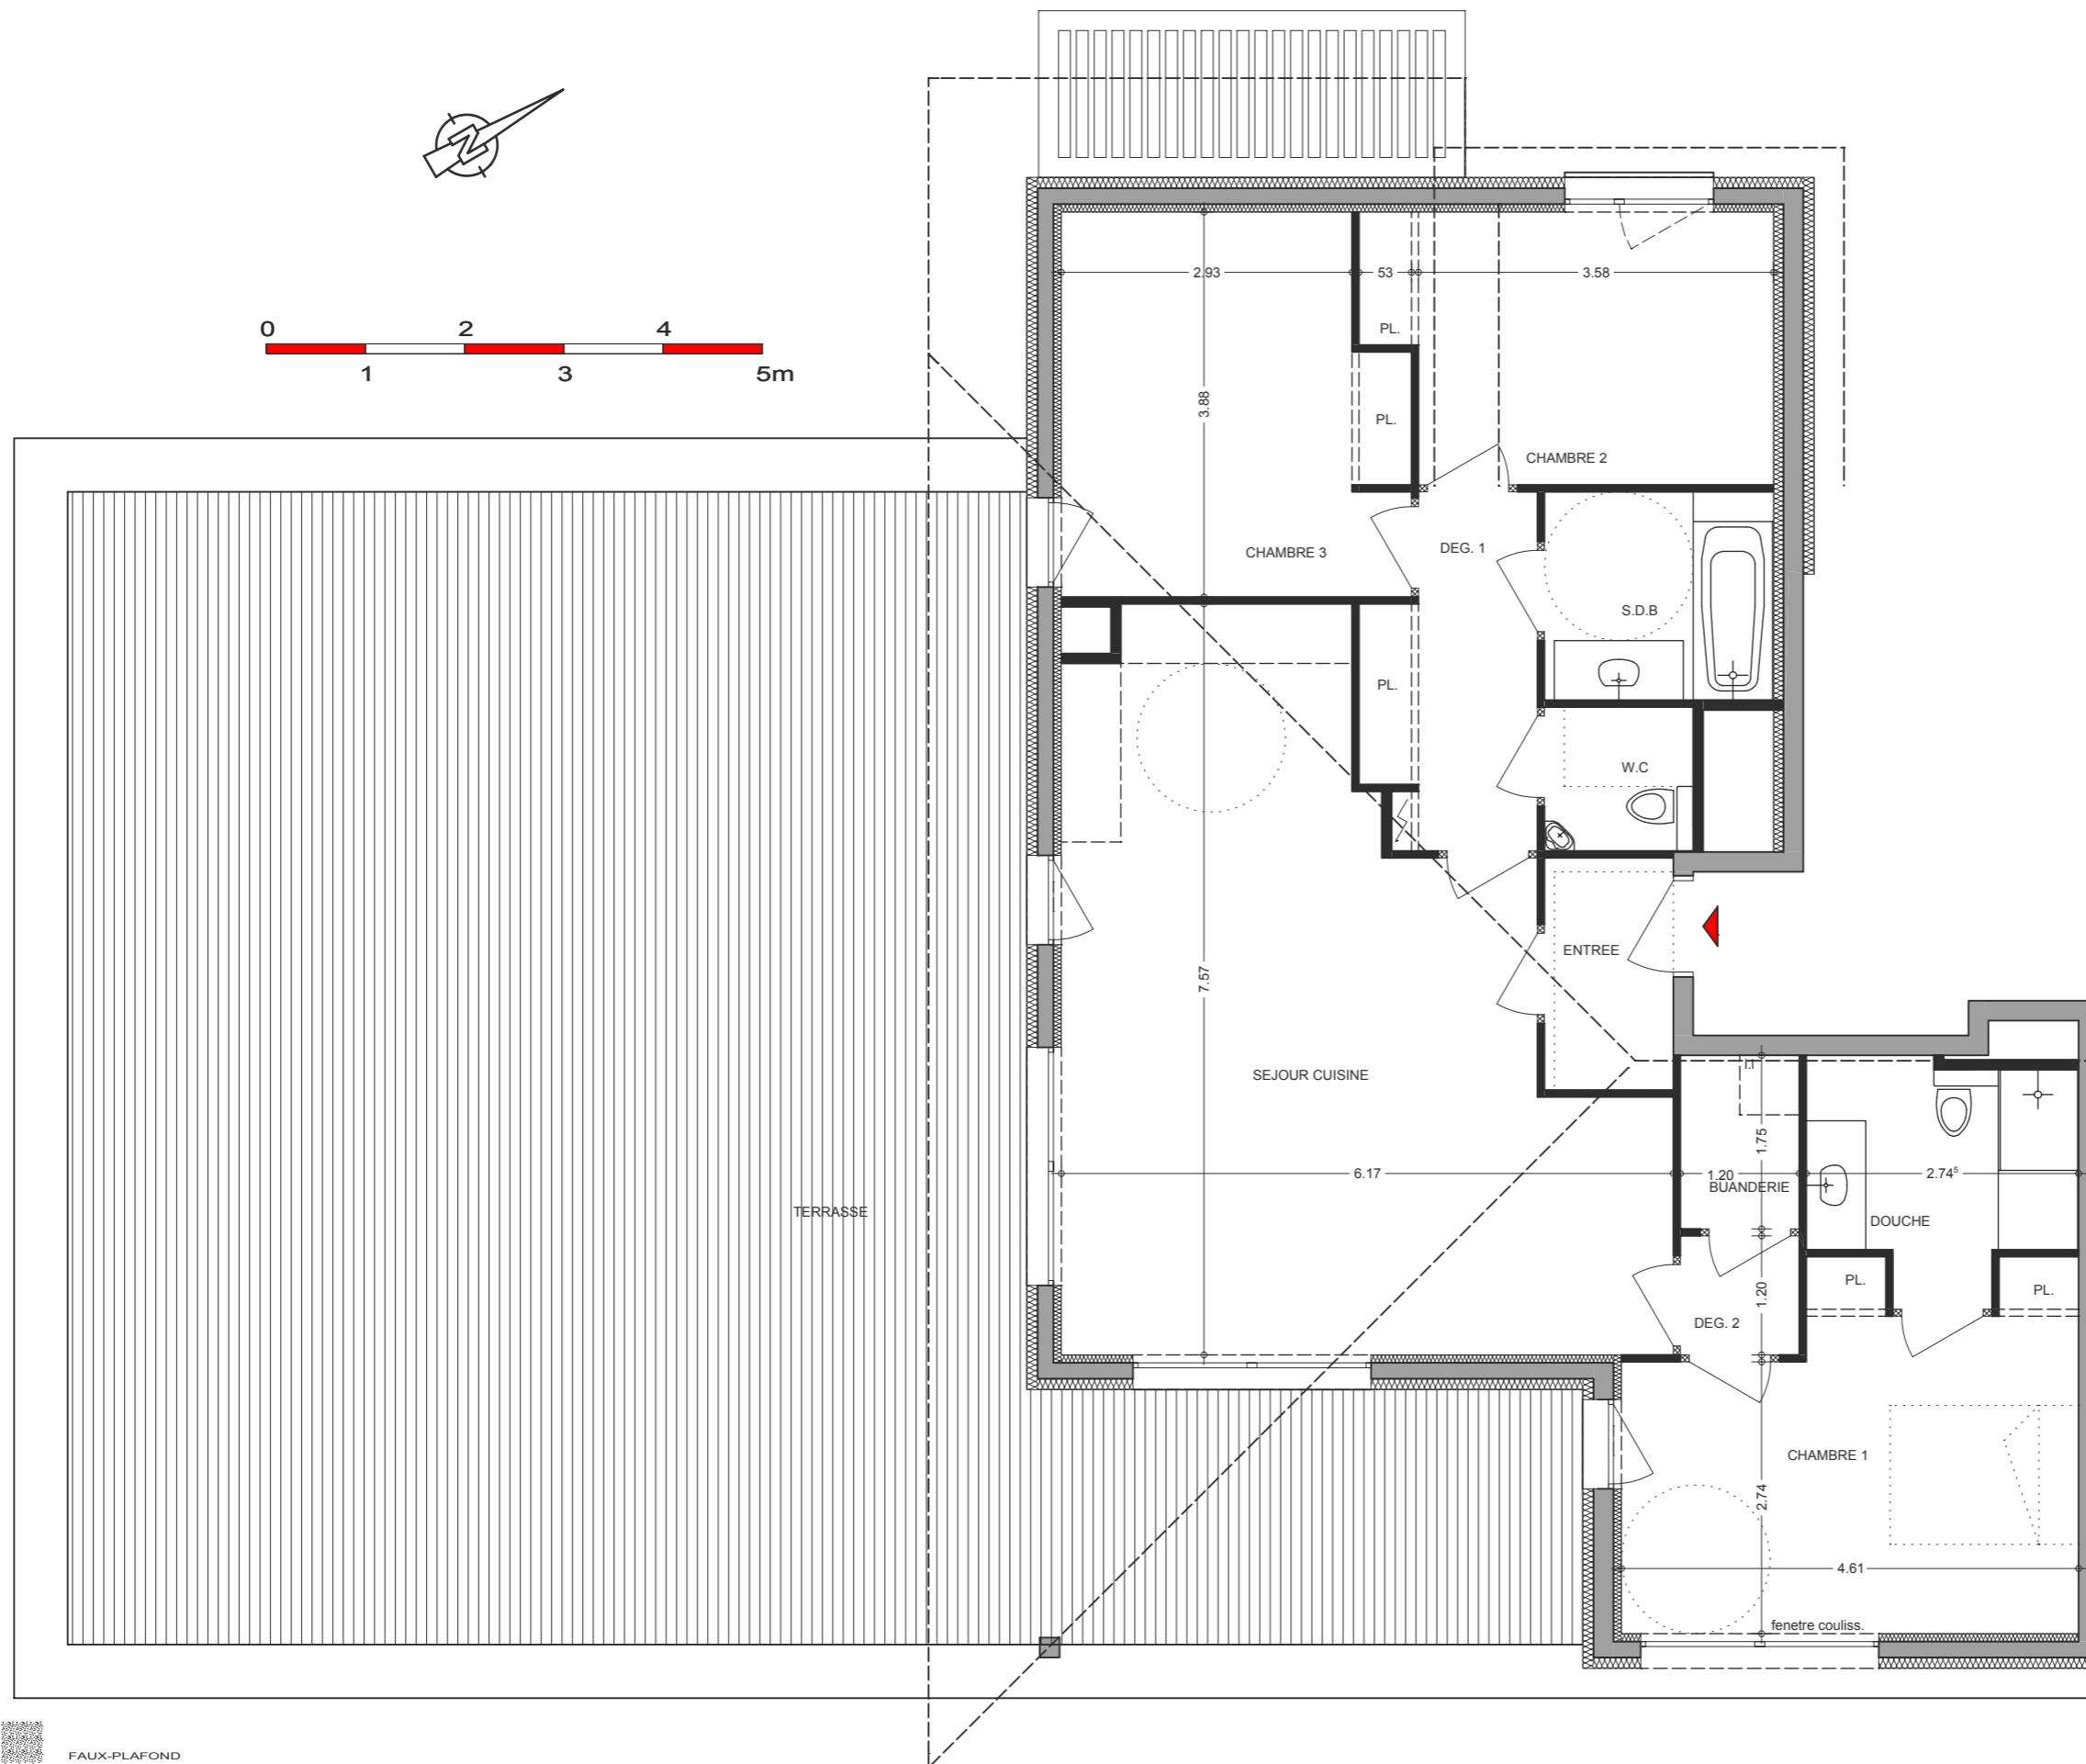

28 Février 2013

FAUX-PLAFOND

Nota : Les surfaces indiquées sont approximatives et peuvent varier dans le cadre de la législation des ventes en état futur d'achèvement (+ ou -5%). Les retombées, les soffites, les faux-plafonds, ainsi que l'emplacement des équipements ne sont pas tous figurés ou le sont à titre indicatif.