




# LE SAINT ELOI


**T2 - C01**      **TEMOIN**


Sejour / Cuisine	27,15
Hall	4,27
Chambre 1	14,72
Bains	6,14
Wc	1,96

**Surface totale**      **54,24**


Terrasse	23,75
Jardin privatif	24,34

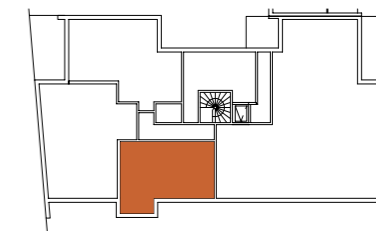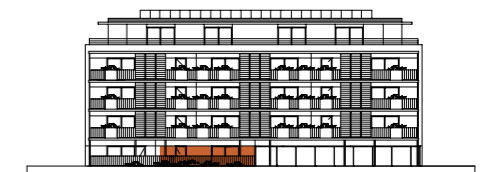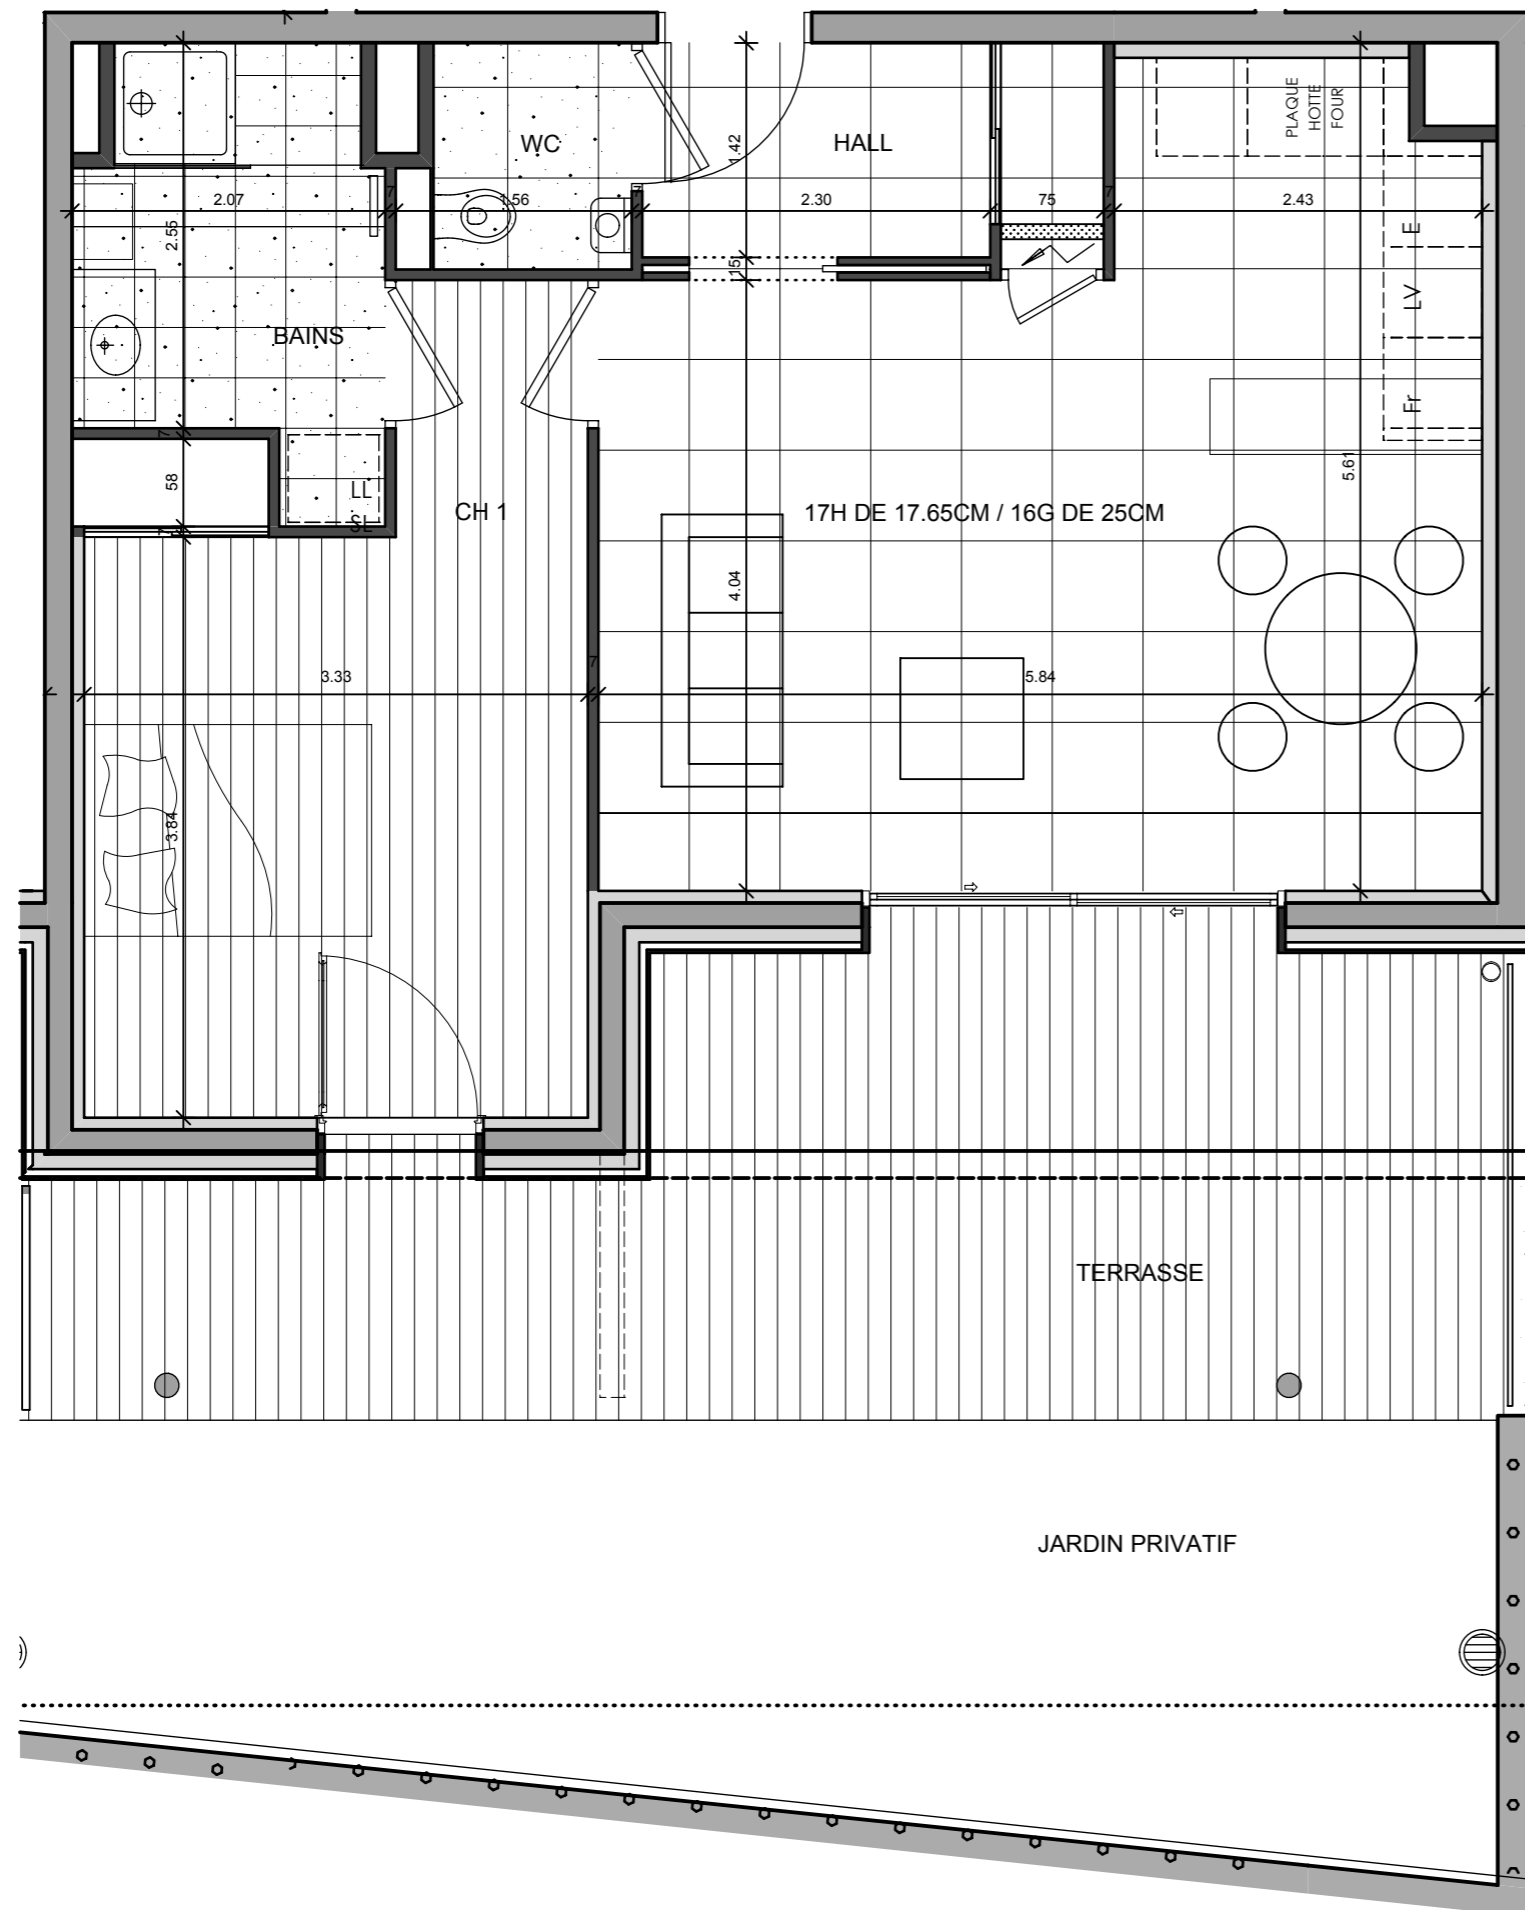

 Faux plafond

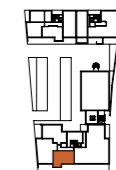

Les surfaces indiquées peuvent varier dans le cadre de la législation des ventes en l'état de futur achèvement (+ ou - 5%); des modifications susceptibles d'être apportées en fonction des nécessités techniques de la réalisation tant en ce qui concerne les dimensions libres que l'équipement

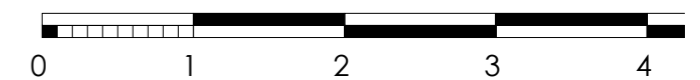

22 Octobre 2012