




LE SAINT ELOI

T3- C22


Sejour / Cuisine	32,93
Hall	4,05
Dégagement	4,67
Chambre 1	12,99
Chambre 2	10,76
Bains	4,88
Wc	1,98
Buanderie	2,68

Surface totale 74,94


Loggia	12,27
Rangement	6,91

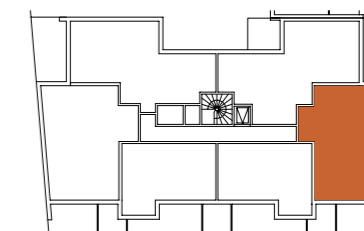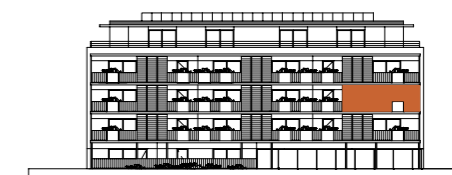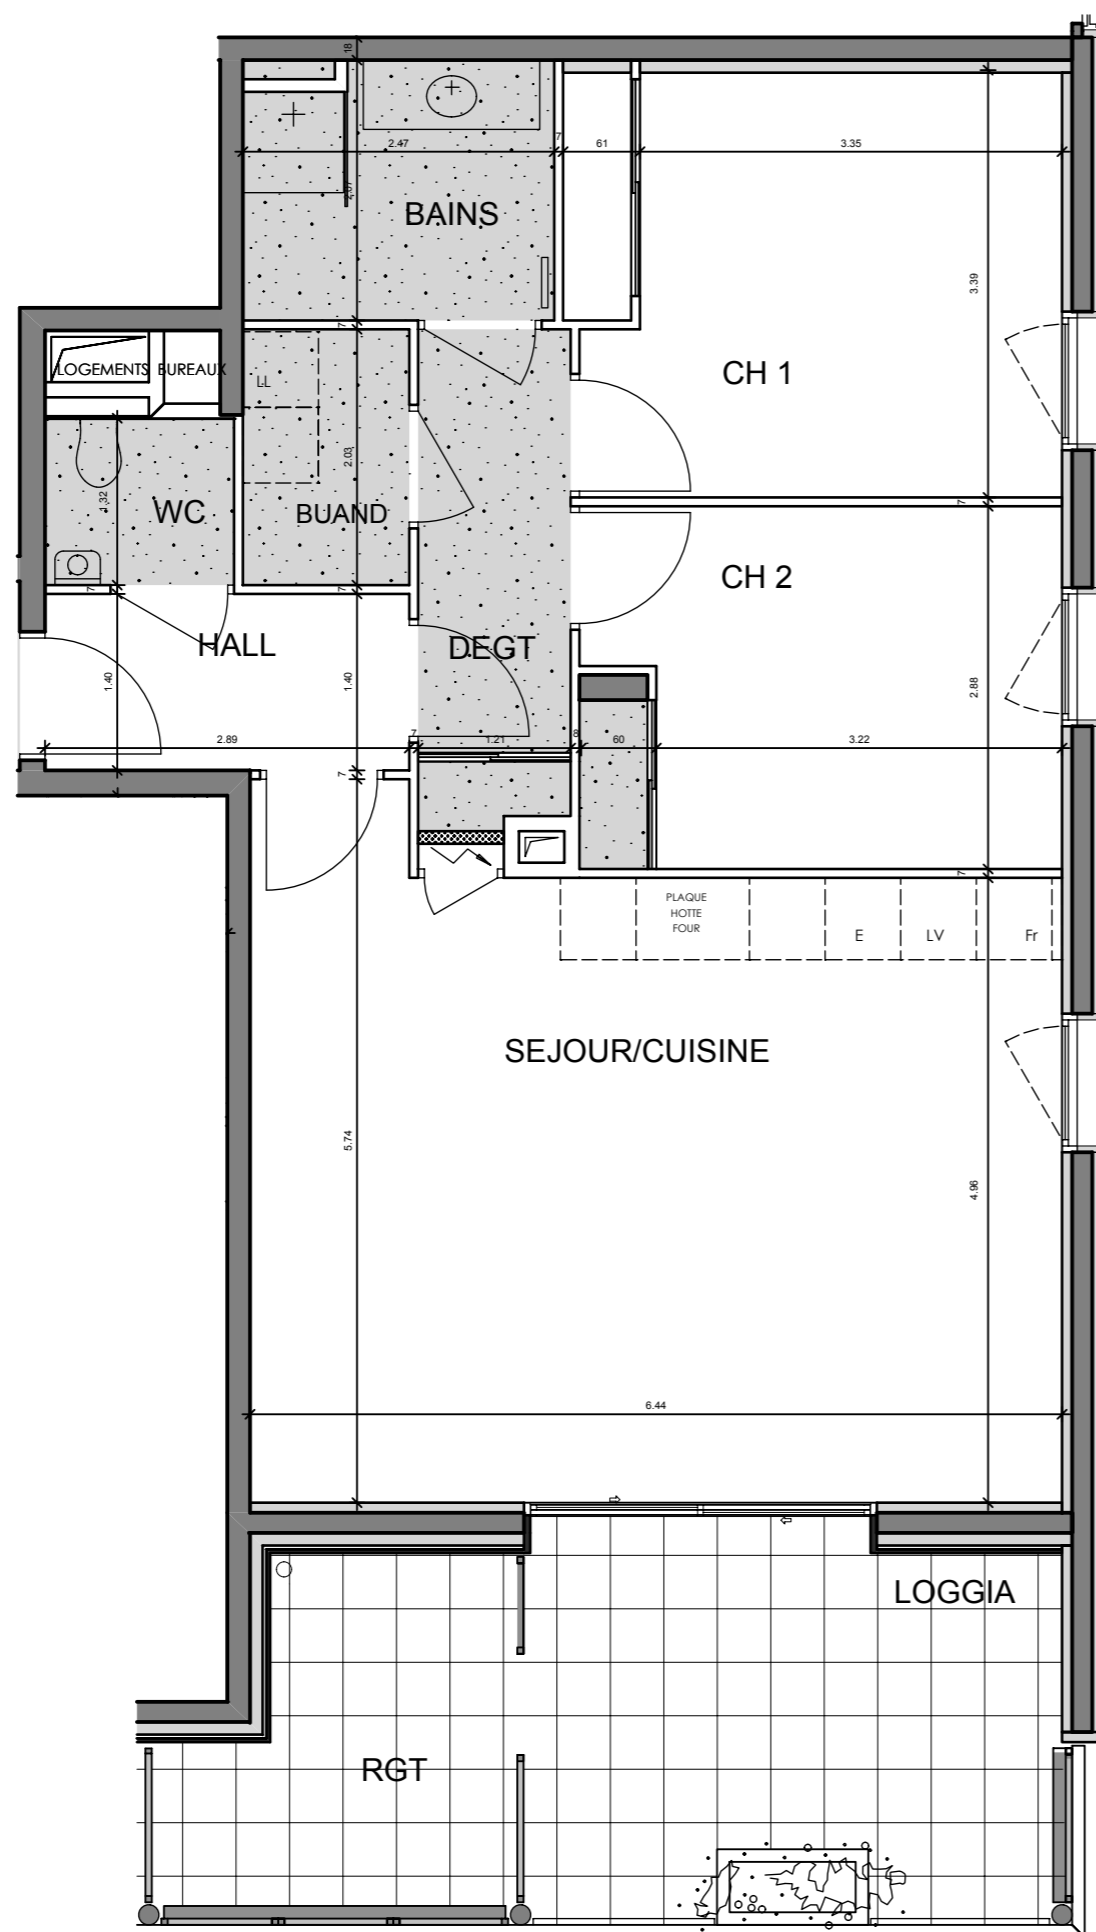

Faux plafond

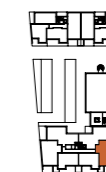

Les surfaces indiquées peuvent varier dans le cadre de la législation des ventes en l'état de futur achèvement (+ ou - 5%); des modifications susceptibles d'être apportées en fonction des nécessités techniques de la réalisation tant en ce qui concerne les dimensions libres que l'équipement

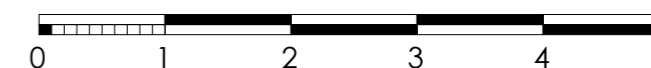

05 Mars 2012 - modifié le 26 Juin 2012