




# LE SAINT ELOI

**T3- C32**


Sejour / Cuisine	32,93
Hall	4,05
Dégagement	4,67
Chambre 1	12,99
Chambre 2	10,76
Bains	4,88
Wc	1,98
Buanderie	2,68

**Surface totale 74,94**

Loggia	12,27
Rangement	6,91

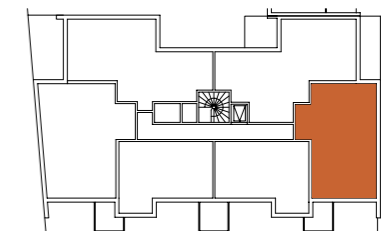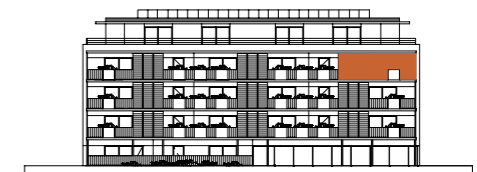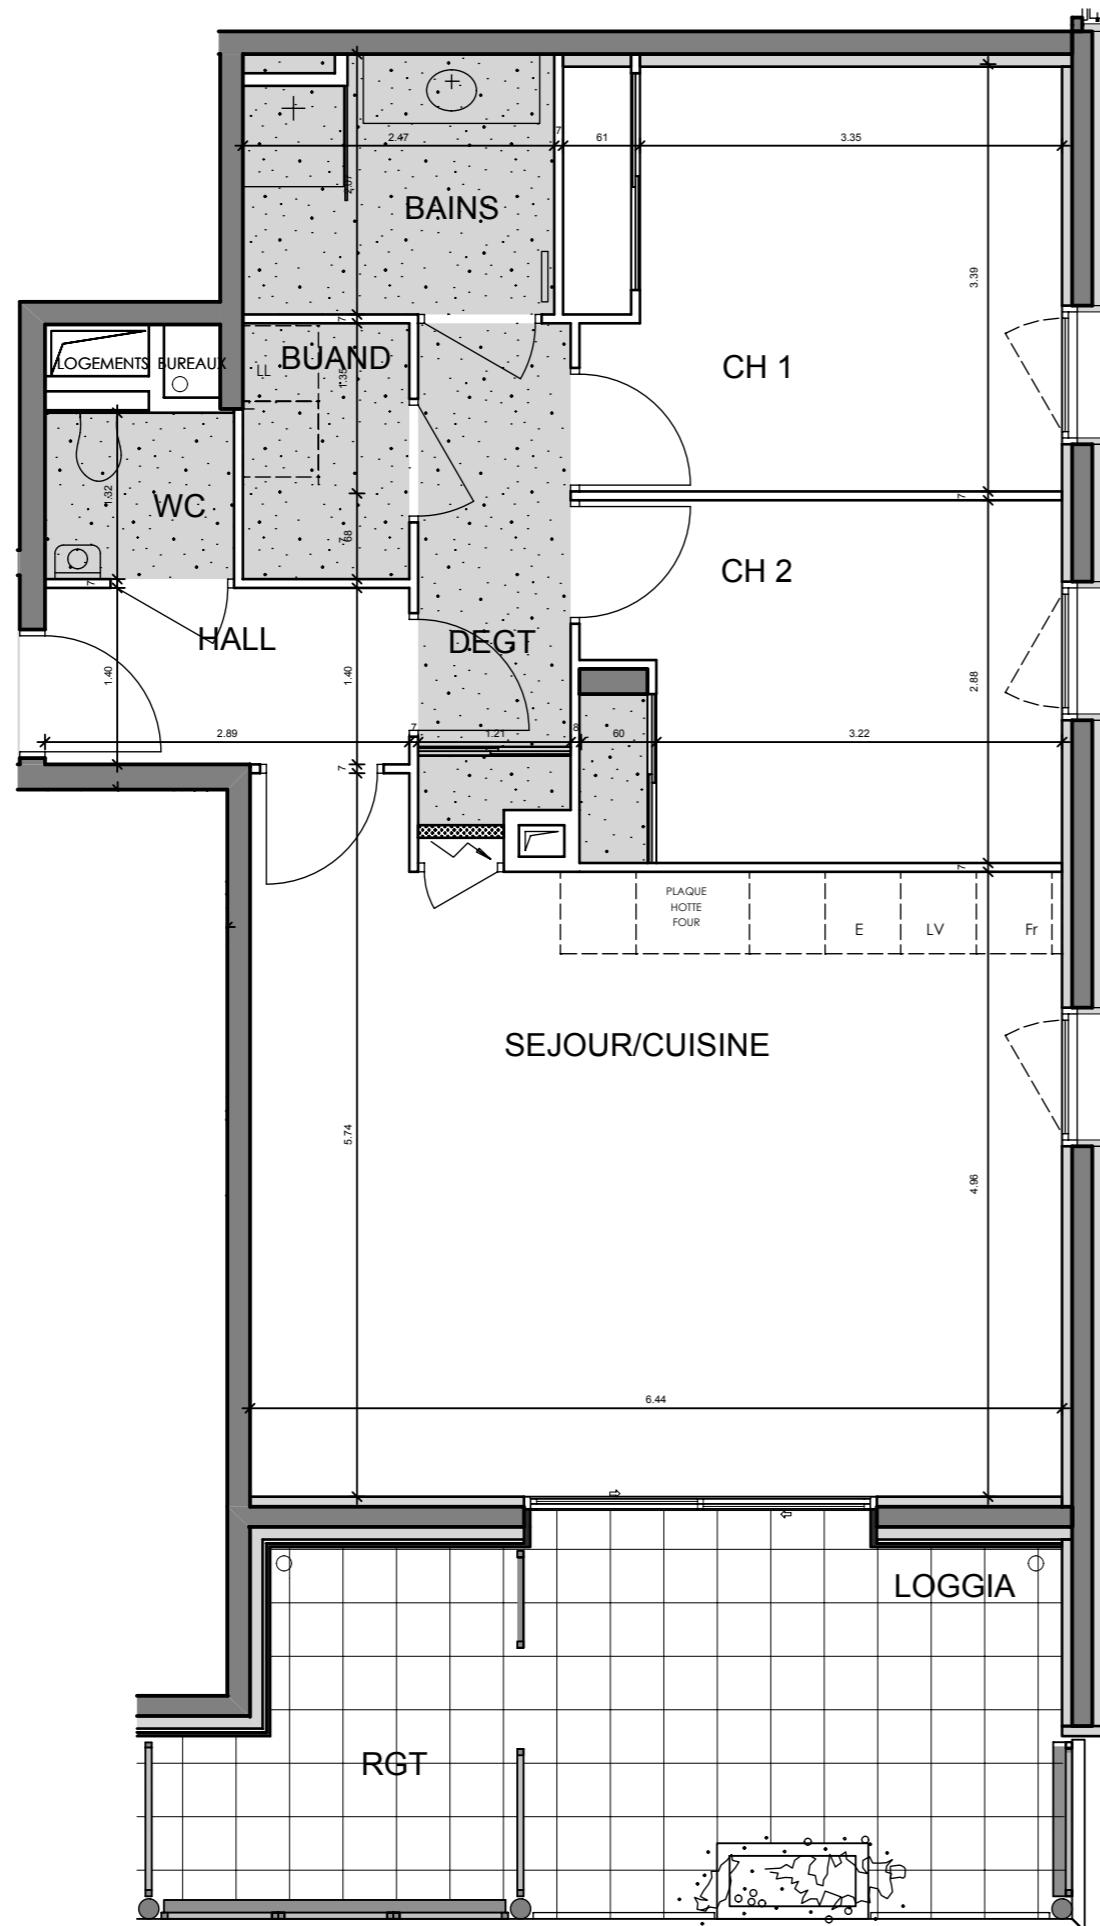

Faux plafond

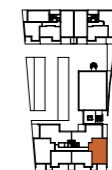

Les surfaces indiquées peuvent varier dans le cadre de la législation des ventes en l'état de futur achèvement (+ ou - 5%); des modifications susceptibles d'être apportées en fonction des nécessités techniques de la réalisation tant en ce qui concerne les dimensions libres que l'équipement



05 Mars 2012 - modifié le 26 Juin 2012