



LE SAINT ELOI

T3 - C02

Sejour / Cuisine	37,05
Hall	5,50
Dégagement	4,86
Chambre 1	14,23
Chambre 2	12,32
Bains	4,61
Wc	2,00
Buanderie	3,85

Surface totale 84,42

Terrasse	20,39
Jardin privatif	10,83

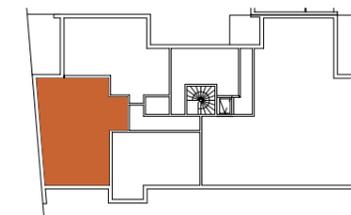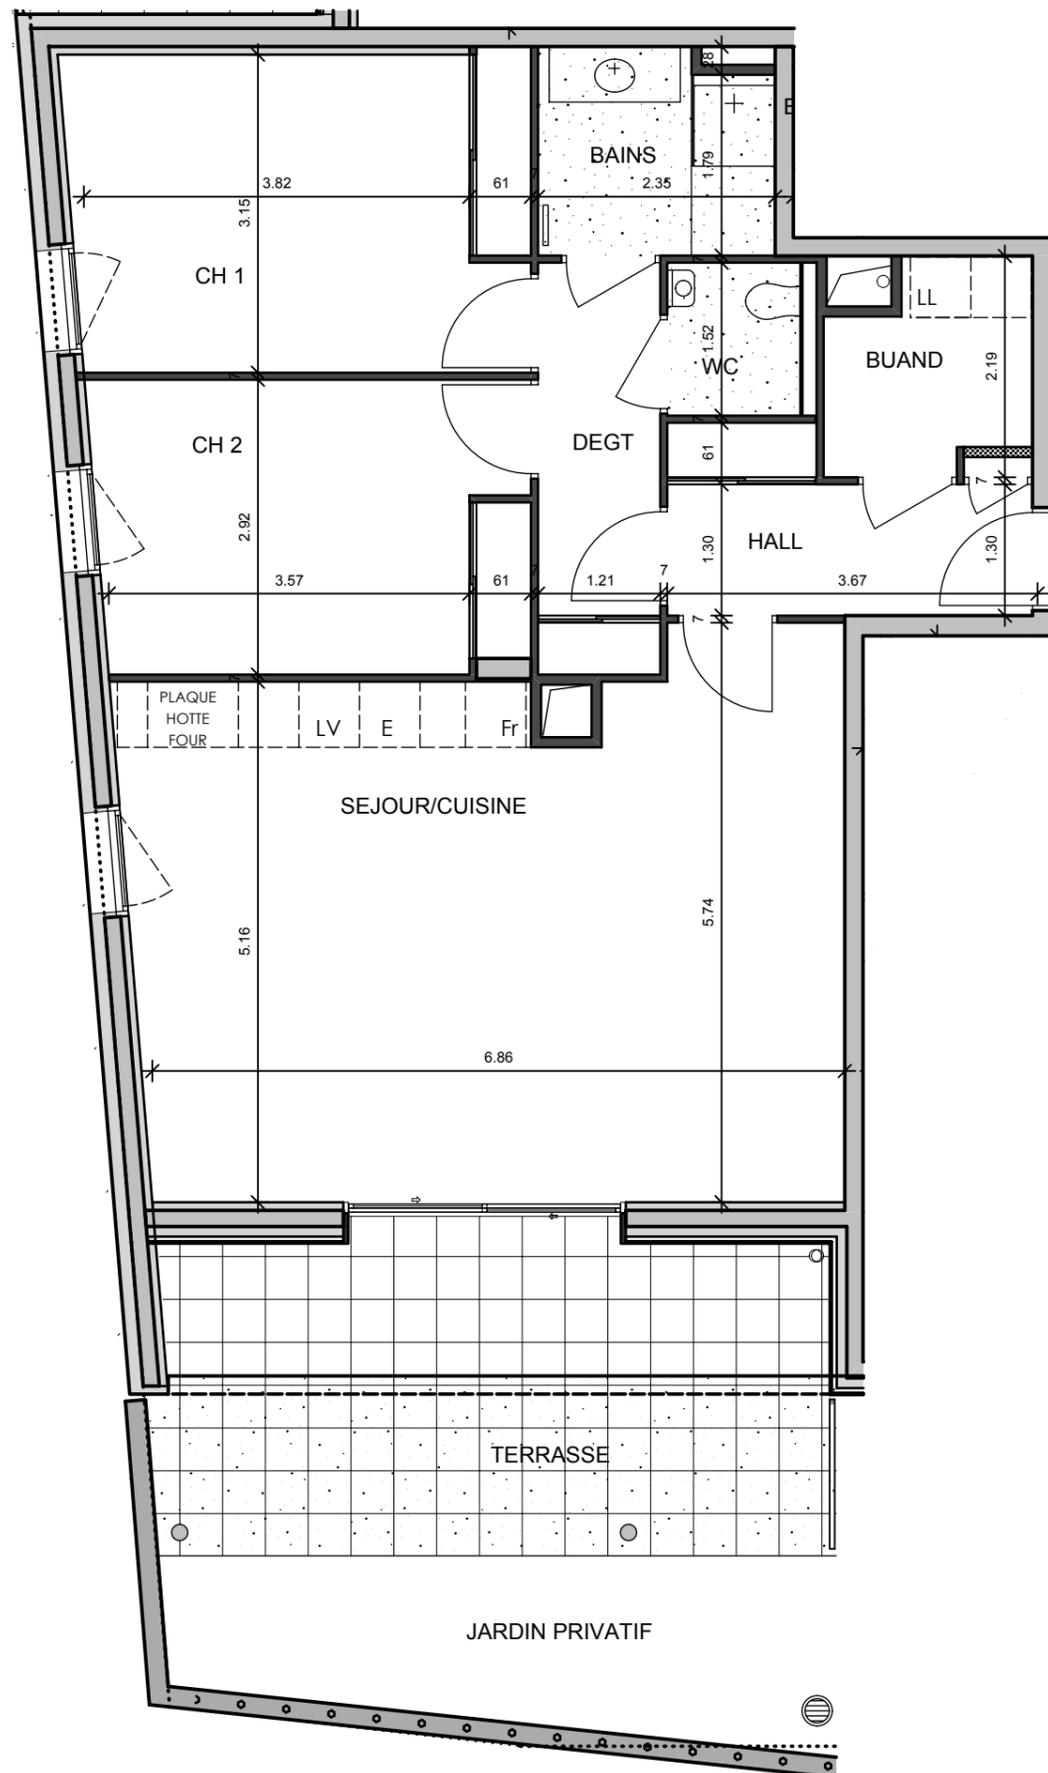

 Faux plafond



Les surfaces indiquées peuvent varier dans le cadre de la législation des ventes en l'état de futur achèvement (+ ou - 5%); des modifications susceptibles d'être apportées en fonction des nécessités techniques de la réalisation tant en ce qui concerne les dimensions libres que l'équipement



22 Octobre 2012

PATRIARCHE & CO

Taxiway - BP 285
73375 Le Bourget du Lac
FRANCE
tel: +33 (0)4 79 25 37 30
fax: +33(0)4 79 25 37 31
www.patriarche.fr