




# LE SAINT ELOI

**T3 - B13**

Sejour / Cuisine	29,03
Hall	3,91
Dégagement	3,13
Chambre 1	12,70
Chambre 2	11,60
Bains	5,33
Wc	1,97

**Surface totale 67,67**


Loggia	12,81
Cellier	3,83

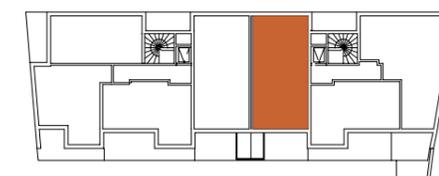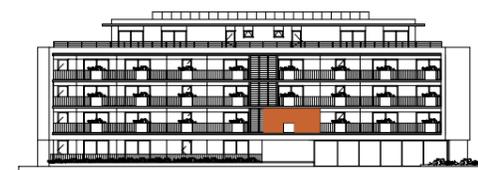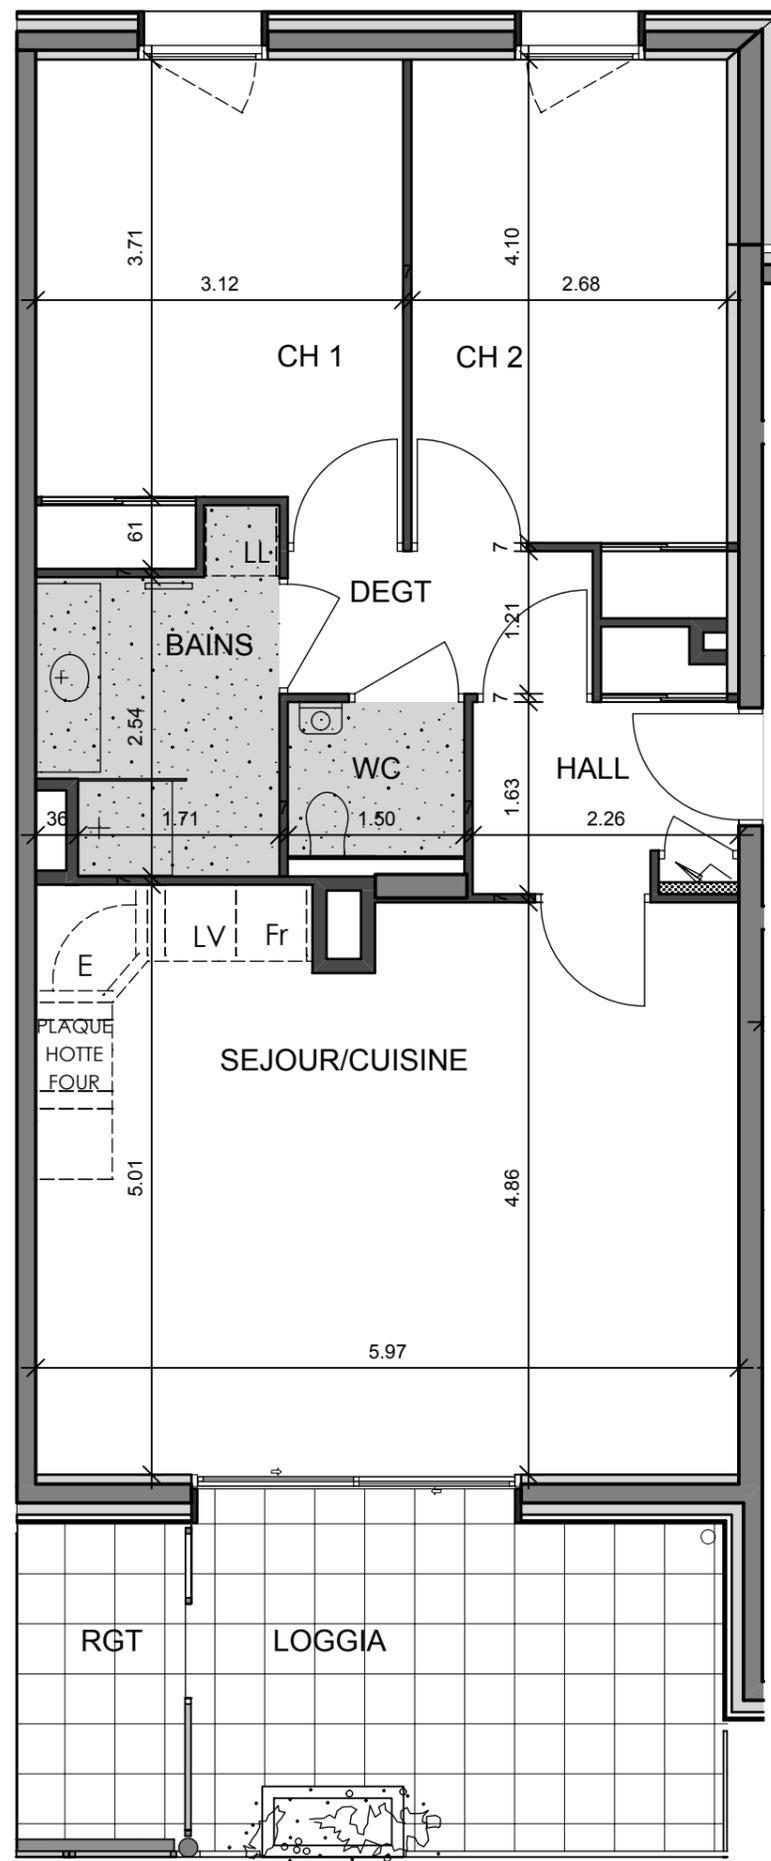

Faux plafond



Les surfaces indiquées peuvent varier dans le cadre de la législation des ventes en l'état de futur achèvement (+ ou - 5%); des modifications susceptibles d'être apportées en fonction des nécessités techniques de la réalisation tant en ce qui concerne les dimensions libres que l'équipement

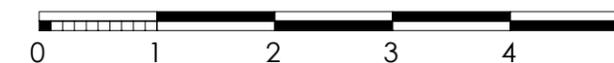

05 Mars 2012

**PATRIARCHE & CO**

Taxiway - BP 285  
73375 Le Bourget du Lac  
FRANCE  
tel: +33 (0)4 79 25 37 30  
fax: +33(0)4 79 25 37 31  
www.patriarche.fr