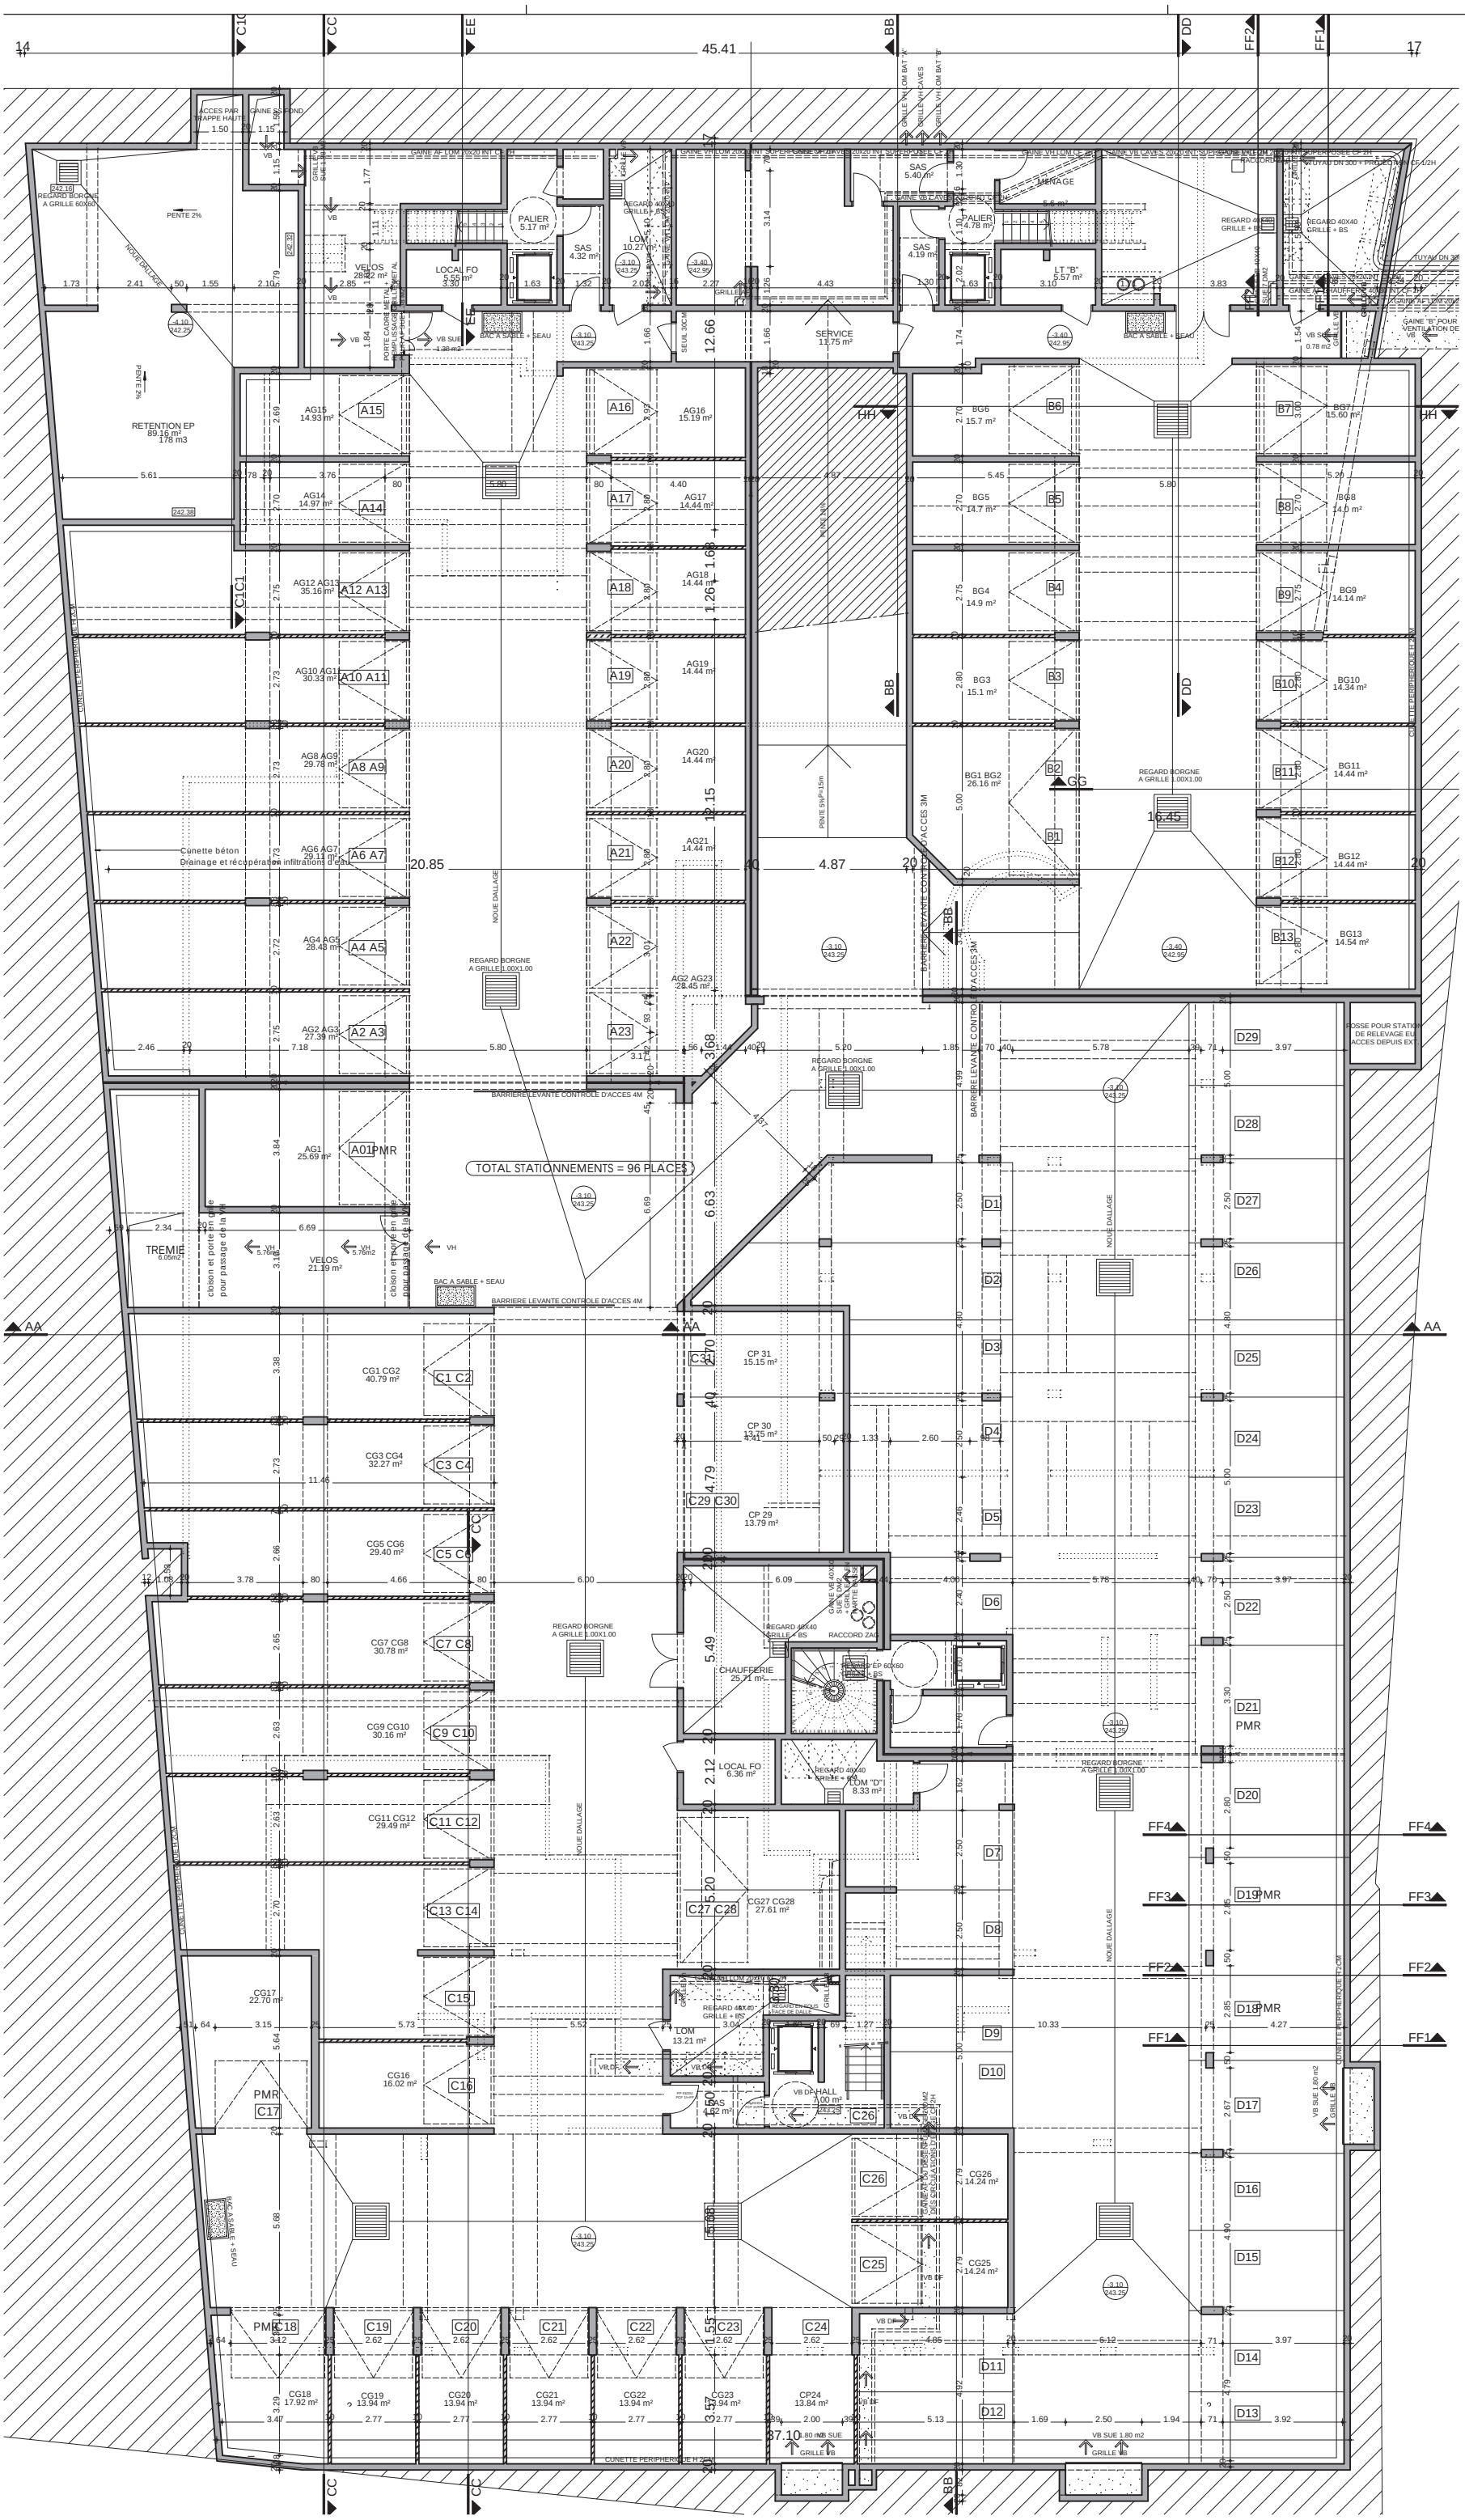

NOTES

DOCUMENT PROVISOIRE - PROVISIONAL DOCUMENT

INDICE	MODIFICATIONS	DATE

PATRIARCHE & CO

Taxiway - BP 285
73375 Le Bourget du lac
FRANCE
tel: +33 (0)4 79 25 37 30
fax: +33(0)4 79 25 37 31
www.patriarche.fr

CLIENT
EDIPHIS
14 RUE DE PRE PAILLARD
74940 ANNECY-LE-VIEUX
tel: 04 50 44 82 54 fax: 04 50 44 85 70
ediphis@wanadoo.fr

PROJET: 1688.10
46 LOGEMENTS + BUREAUX
LE SAINT ELOI

LIEU
AIX-LES-BAINS

DOSSIER EXE

PLAN DE REPERAGE

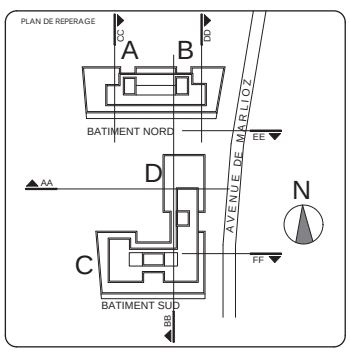

NOM DU DOCUMENT
90 - PLANS S1

PHASE	DATE	ECHELLE
EXE	16.01.2013	1:100/A1

NUMERO DE DOCUMENT

NUM AFF.	PHASE	EMET	LOT	ZONE	DOC.	NIV	NUM	IND
1688	EXE	AR	000	TZ	P	S1	90	A